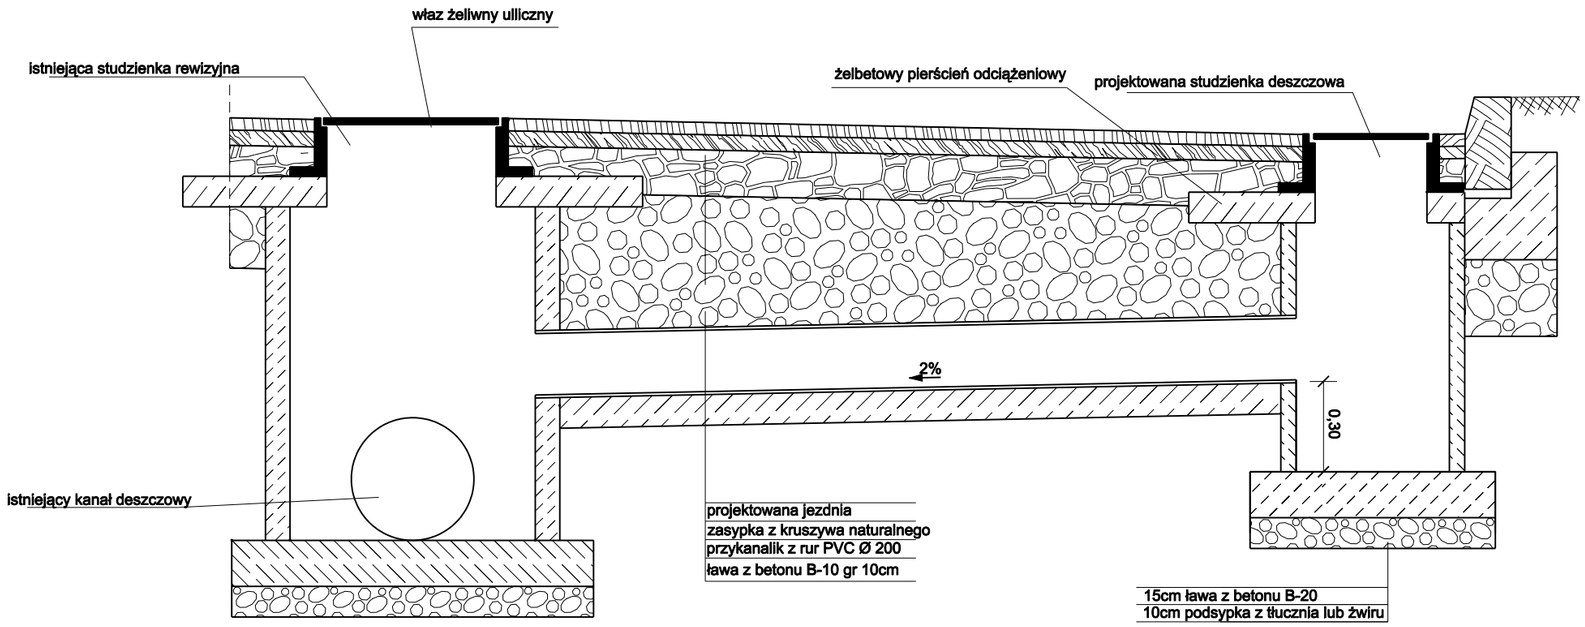

nazwa: PRZEBUDOWĄ ULIC W DZIELNICY ZABŁOCIE W ŻYWCU	Inwestor: URZĄD MIASTA ŻYWIEC
treść: SZCZEGÓŁ POŁĄCZENIA STUDZIENKI REWIZYJNEJ I ŚCIEKOWEJ UL. ROLNICZA odc.1	skala: 1:20
projektował: mgr inż. Wojciech Kupczak	podpis:
opracował: mgr inż. Grzegorz Glanowski inż. Tomasz Gacek	nr rys. 6.