


PRZEKRÓJ TYPOWY:    km 0+89,5 - 0+119    ,    km 0+139 - 0+207

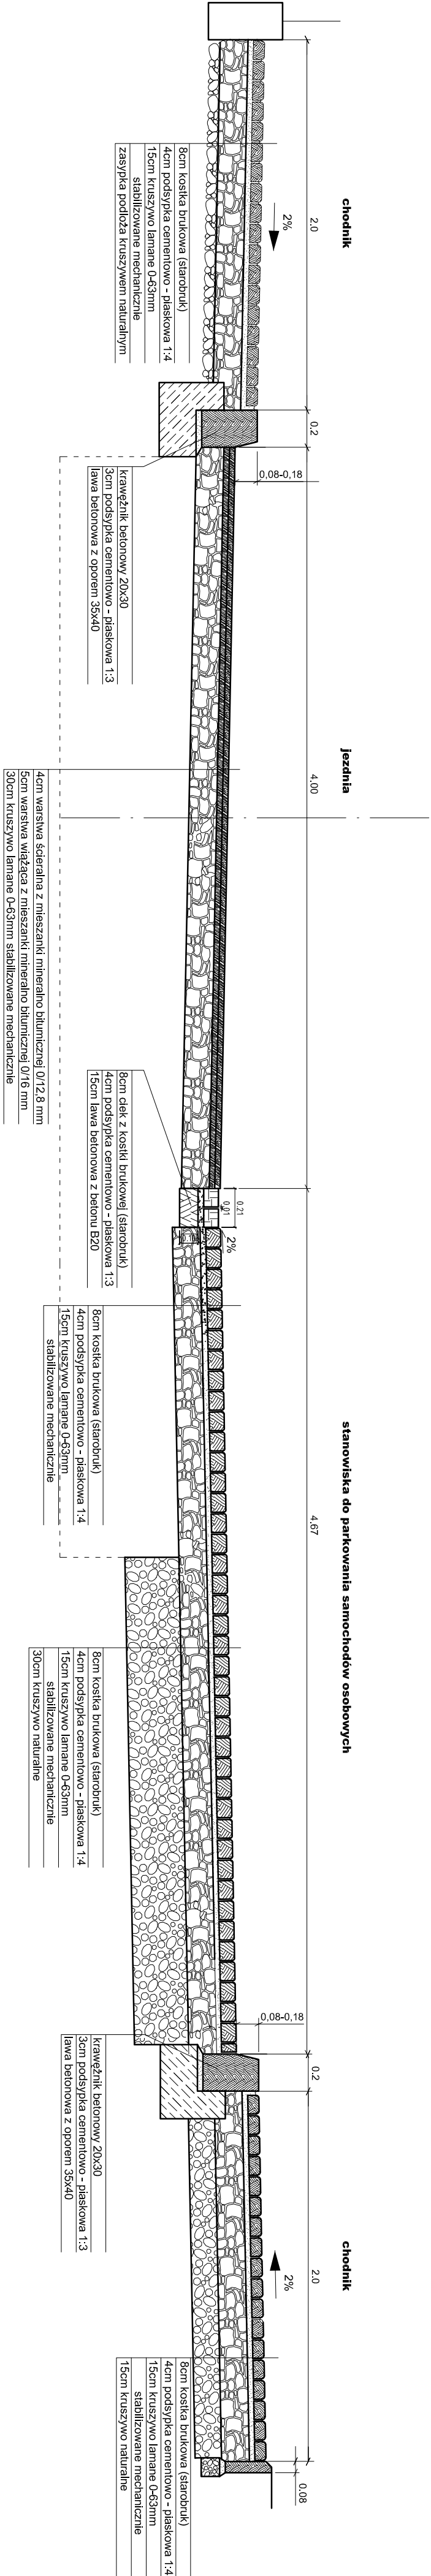

OBIEKT: PRZEBUDOWA ULICY JANA W ŻYWCU			
TEMAT: między Al. Piłsudskiego a ul. Komisji Edukacji Narodowej			
PRZEKRÓJ POPRZECZNY TYPOWY			
AUTOR PROJEKTU:	SKALA:	PROJEKT:	
mgr inż. WOJCIECH KUPCZAK	1:25		
Cieplice 65-2 24-500 Węgierska Góra ul. Budowlana nr 46/98 BB e-mail: skidwies@slupczyn.pl		DATA: WRZESIEŃ 2005	NR RYS: <b>6</b>