


PRZĘKRÓJ TYPOWY - SZCZEGÓŁ WPUSTU DROGOWEGO ODWODNIENIOWEGO

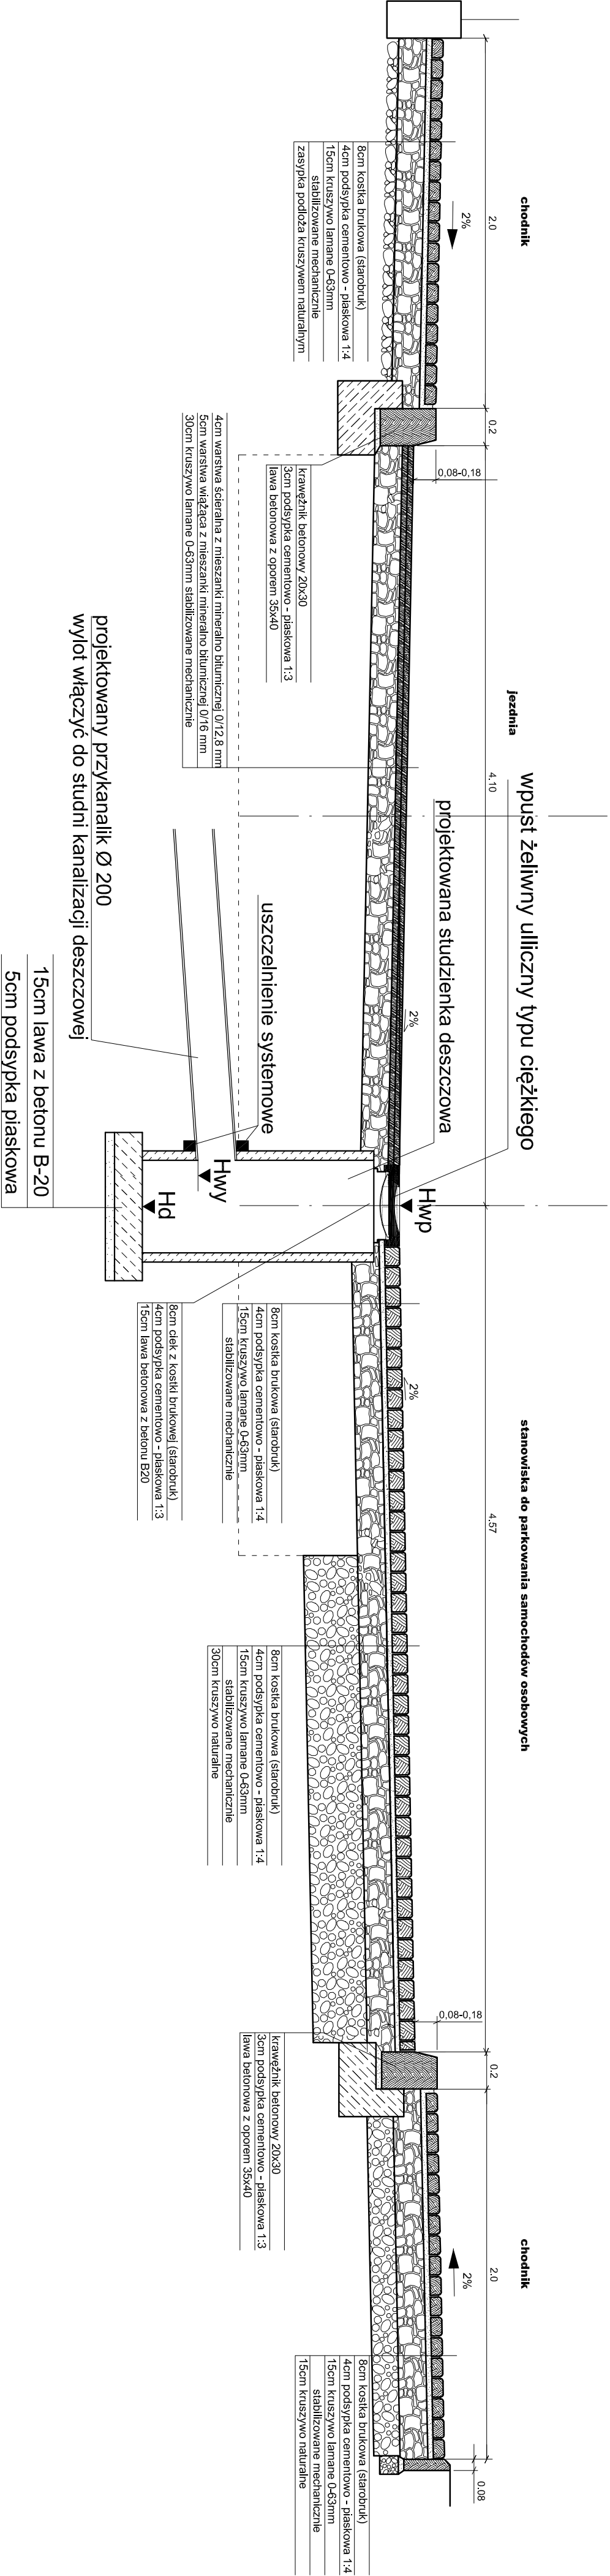

OBIEKT:	PRZEBUDOWA ULICY JANA W ŻYWCU		
TEMAT:	mędzy Al. Piłsudskiego a ul. Komisji Edukacji Narodowej		
AUTOR PROJEKTU:	mgr inż. WOJCIECH KUPCZAK		
SKALA:	1:25	PODPIŚ:	
DATA:	WRZESIEŃ 2005	NR KRÓ:	5
ul. Piłsudskiego 11, 40-001 BB e-mail: w.kupczak@wp.pl			