Krawężnik uliczny–odkrycie 6cm powierzchnia najazdowa/chodnik–jezdnia skala 1:10

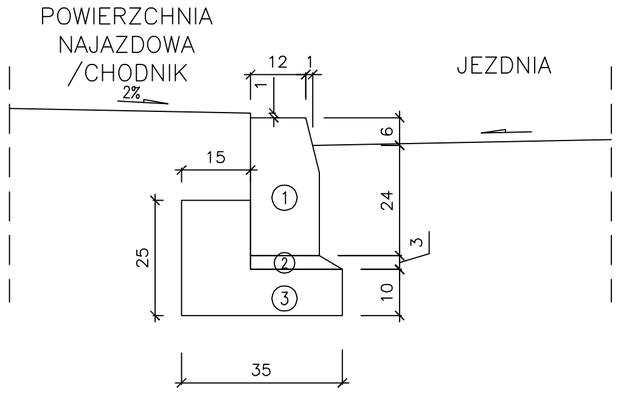

Krawężnik uliczny–odkrycie 12cm pobocze nieutwardzone–jezdnia skala 1:10

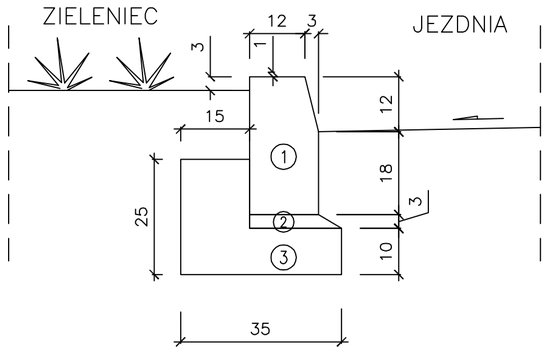

OPISY DOTYCZĄCE SZCZEGÓŁÓW

1. Krawężnik betonowy uliczny 15x30x100cm z betonu B30
2. Podsypka piaskowo–cementowa 4:1
3. Ława betonowa z oporem o wymiarach 35x10+15x15cm z betonu B15
4. Obrzeże betonowe 30x8x100cm z betonu B25
5. Ława z kruszywa łamanego 0/31,5mm o wymiarach 7x15cm
6. Krawężnik betonowy najazdowy 15x22x100cm z betonu B30

Obrzeże chodnikowe skala 1:10

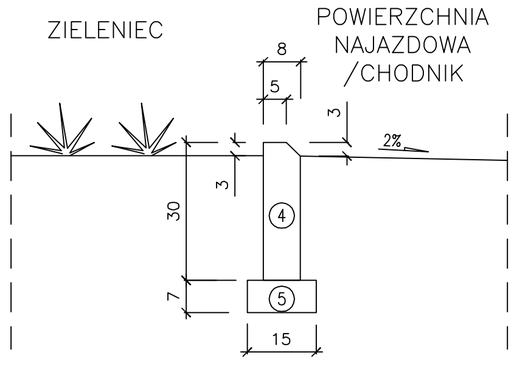

Obrzeże chodnikowe –obramowanie wjazdów bramowych skala 1:10

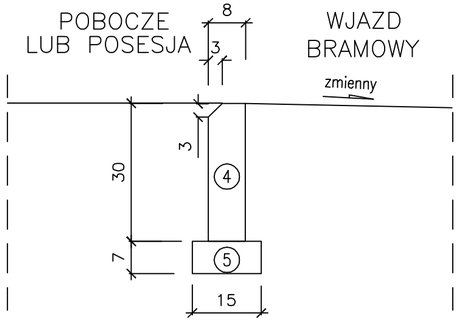

Krawężnik uliczny najazdowy–odkrycie 4cm wjazd bramowy–jezdnia skala 1:10

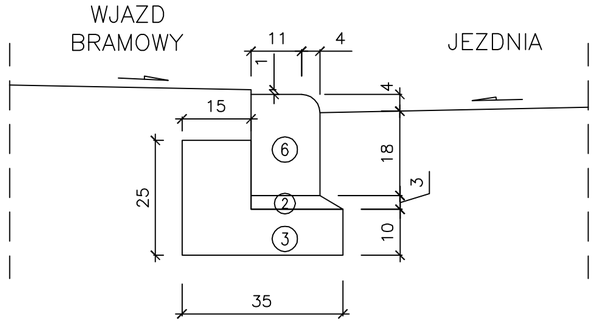

PRACOWNIA DROGOWA AB-PROJEKT	mgr inż. ANDRZEJ BZÓWKA 41-215 SOSNOWIEC UL. STARZYŃSKIEGO 51 TEL/FAX: (032)263-39-33 NIP: 631-166-41-13		
UMOWA NR: 54/2006/IOŚ z dnia 06.02.2006r.	INWESTOR: Wydział Inżynierii Miejskiej, Ochrony Środowiska i Rozwoju Urbanistycznego; ul. Rynek 2 Żywiec		
TYTUŁ OPRACOWANIA: Dokumentacja projektowo - kosztorysowa obejmująca przebudowę dróg miejskich w dzielnicy Sporysz w Żywcu			
TYTUŁ RYSUNKU: Szczegóły drogowe – ul. Łagodna			
OPRACOWAŁ(A): mgr inż. Magdalena ŻMUDZKA-PIOSIK	NR UPR.:	PODPIS:	SKALA: 1:10
PROJEKTOWAŁ: mgr inż. Andrzej BZÓWKA	NR UPR.: 107/98	PODPIS:	DATA: 10.2006
KONSTRUOWAŁ: inż. Mariusz KORPAŁA	NR UPR.:	PODPIS:	BRANŻA: DROGOWA
SPRAWDZIŁ: mgr inż. Marek CZAPLA	NR UPR.: SKL/0750/POOD05	PODPIS:	RYS. NR: 4.2.17