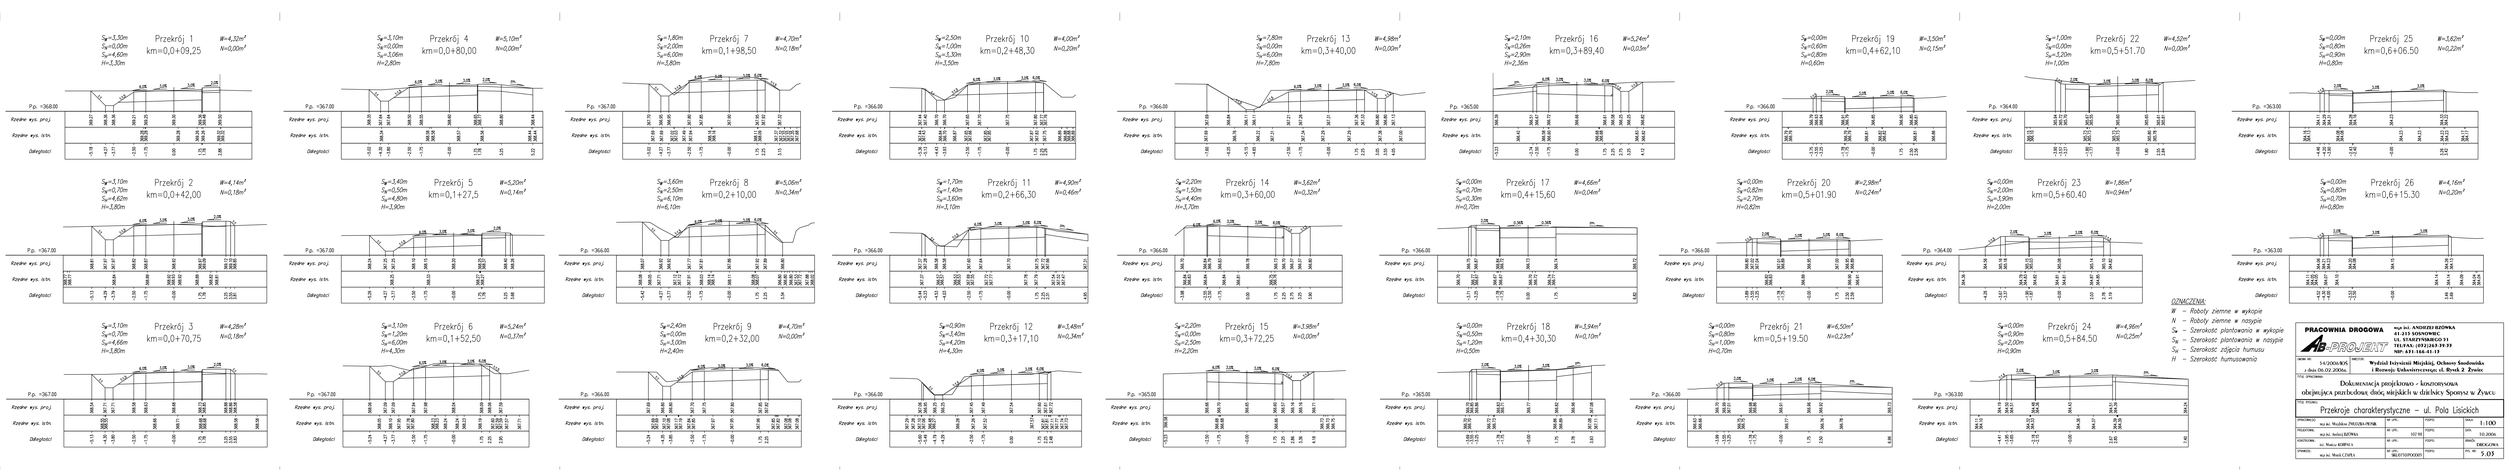
Przekrój 1 km=0,0+09,25 W=4,32m² N=0,00m²
Przekrój 2 km=0,0+42,00 W=4,14m² N=0,18m²
Przekrój 3 km=0,0+70,75 W=4,28m² N=0,18m²
Przekrój 4 km=0,0+80,00 W=5,10m² N=0,00m²
Przekrój 5 km=0,1+27,5 W=5,20m² N=0,14m²
Przekrój 6 km=0,1+52,50 W=5,24m² N=0,37m²
Przekrój 7 km=0,1+98,50 W=4,70m² N=0,16m²
Przekrój 8 km=0,2+10,00 W=5,06m² N=0,34m²
Przekrój 9 km=0,2+32,00 W=4,70m² N=0,00m²
Przekrój 10 km=0,2+48,30 W=4,00m² N=0,20m²
Przekrój 11 km=0,2+66,30 W=4,90m² N=0,46m²
Przekrój 12 km=0,3+17,10 W=3,48m² N=0,34m²
Przekrój 13 km=0,3+40,00 W=4,98m² N=0,00m²
Przekrój 14 km=0,3+60,00 W=3,62m² N=0,32m²
Przekrój 15 km=0,3+72,25 W=3,98m² N=0,00m²
Przekrój 16 km=0,3+89,40 W=5,24m² N=0,03m²
Przekrój 17 km=0,4+15,60 W=4,66m² N=0,04m²
Przekrój 18 km=0,4+30,30 W=3,94m² N=0,10m²
Przekrój 19 km=0,4+62,10 W=3,50m² N=0,15m²
Przekrój 20 km=0,5+01.90 W=2,98m² N=0,24m²
Przekrój 21 km=0,5+19.50 W=6,50m² N=0,23m²
Przekrój 22 km=0,5+51.70 W=4,52m² N=0,00m²
Przekrój 23 km=0,5+60.40 W=1,86m² N=0,94m²
Przekrój 24 km=0,5+84.50 W=4,96m² N=0,25m²
Przekrój 25 km=0,6+06.50 W=3,62m² N=0,22m²
Przekrój 26 km=0,6+15.30 W=4,16m² N=0,20m²
P.p. =368.00
P.p. =367.00
P.p. =366.00
P.p. =365.00
P.p. =364.00
P.p. =363.00
Rzędne wys. proj.
Rzędne wys. ist.
Długości
OZNACZENIA:
W – Roboty ziemne w wykopie
N – Roboty ziemne w nasypie
Sw – Szerokość plantowania w wykopie
Sn – Szerokość plantowania w nasypie
Sg – Szerokość zdjęcia humusu
H – Szerokość humusowania
PRACOWNIA DROGOWA
mgr inż. ANDRZEJ RÓŻAŃSKA
41-215 SOSNOWIEC
UL. STANISŁAWSKIEGO 51
TELFAX. (0)32.2183 39 59
NIP: 637-104-01-17
AB-PROJEKT
BRANŻA: DROGOWA
STADIUM: PROJ. WYK.
NR EWID.: 5.09
Wydział Inwestycji Miejskiej, Ochrony Środowiska i Rozwoju Ekhumistycznego ul. Rynek 2 Żywiec
Dokumentacja projektowo - kosztorysowa obejścia przebiegu dróg wiejskich w dzielnicy Sporysz w Żywcu
Przekroje charakterystyczne – ul. Pola Lisickich
SKALA: 1:100
DATA: 10.2006r.
ARKUSZ NR: 5
ILOŚĆ ARKUSZY: 5