


1:20




1:20

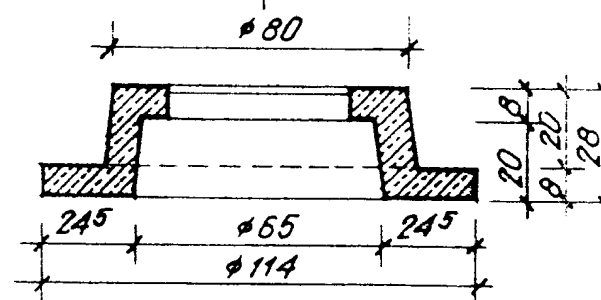

PLYTA FUNDAMENTOWA „F-75”

1:20

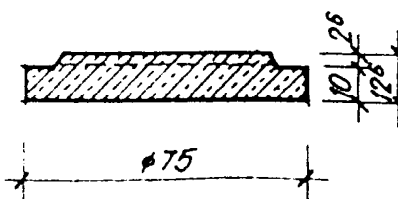

OPRACOWAŁ(A):	NR UPR.:	PODPIS:	SKALA: 1:20
PROJEKTOWAŁ: mgr inż. STANISŁAW GOLEC	NR UPR.: 308/02 K-ce	PODPIS:	DATA: 11.2006
KONSTRUOWAŁ:	NR UPR.:	PODPIS:	BRANŻA: KAN. DESZCZ.
SPRAWDZIŁ: mgr inż. ROBERT JEŻ	NR UPR.: SKŁ/0672/PWOS/04	PODPIS:	RYŚ. NR: 4.2