

LEGENDA

NIWELETA


TEREN

ZJAZD

PO PRAWEJ
STRONIE

PO LEWEJ
STRONIE

PRZĘKRÓJ
CHARAKT.

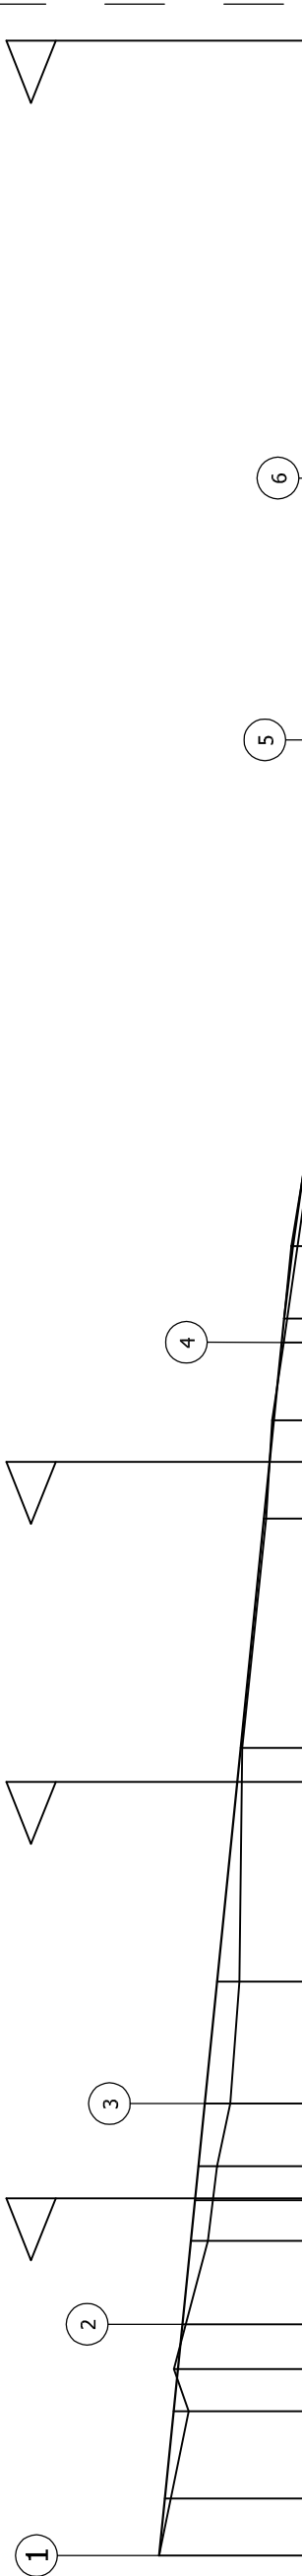

PPO KM 0+000,00

p.p. 346m n.p.m.

348,54	348,60	348,64	348,69	348,76	348,85	348,96	349,16	349,23	349,29	349,31	349,36	349,39	349,42	349,58	349,60	349,74	349,82	349,86	349,89	349,92	349,97	350,00	350,03	350,09	350,13
RZĘDNE NIWELETY																									

ŁUKI I SPADKI PIONOWE												i=1,01 %												L=83,12m	
R=1500m												i=1,66 %												R=1500m	
T=8,70m L=17,40m W=0,03m												L=11,73m												W=0,01m	
L=118,38m												L=9,76m												T=4,88m	

348,47	348,50	348,52	348,54	348,58	348,64	348,80	348,80	348,80	349,13	349,20	349,27	349,29	349,37	349,39	349,41	349,57	349,57	349,59	349,65	349,74	349,76	349,80	349,95	350,03	349,93	350,05	350,13	RZĘDNE TERENU
--------	--------	---------------

PROSTE I ŁUKI W PLANIE												R=74,50m α=9°												L=3,84m	
L=23,31r												R=74,50m α=43°												L=8,33m	
KŁK4												KŁK2												KŁK1	
R=5000m α=0,1°												R=150m α=2°												R=74,50m α=9°	
T=4,36m												T=2,62m												T=5,86m	
PSK=8,73m												PSK=5,24m												PSK=6,50m	
WS=0,002m												WS=0,02m												WS=0,23m	

69,00	58,04	49,31	39,61	24,33	22,01	15,93	13,31	4,61	0,00	92,88	88,00	83,12	81,53	76,29	73,50	69,69	54,24	52,00	38,57	37,00	30,37	26,17	24,00	23,87	21,14	15,54	12,54	9,69	3,84	0,00	
ODLEGŁOŚCI																															

HEKTOMETRY

Autor:		Temat:		FAZA:		DATA:	
Opracował:		Obiekt:		PROJEKT BUD. - WYK.		06.2007	
Sprawdził:		Inwestor:		BRANŻA:		SKALA:	
		URZĄD MIASTA ŻYWIEC		DROGOWA		1 : 50/1:500	
		RYNEK 2 34-300 ŻYWIEC		RYSUNEK		3.1	