PRZEKRÓJ TYPOWY NA PROSTEJ

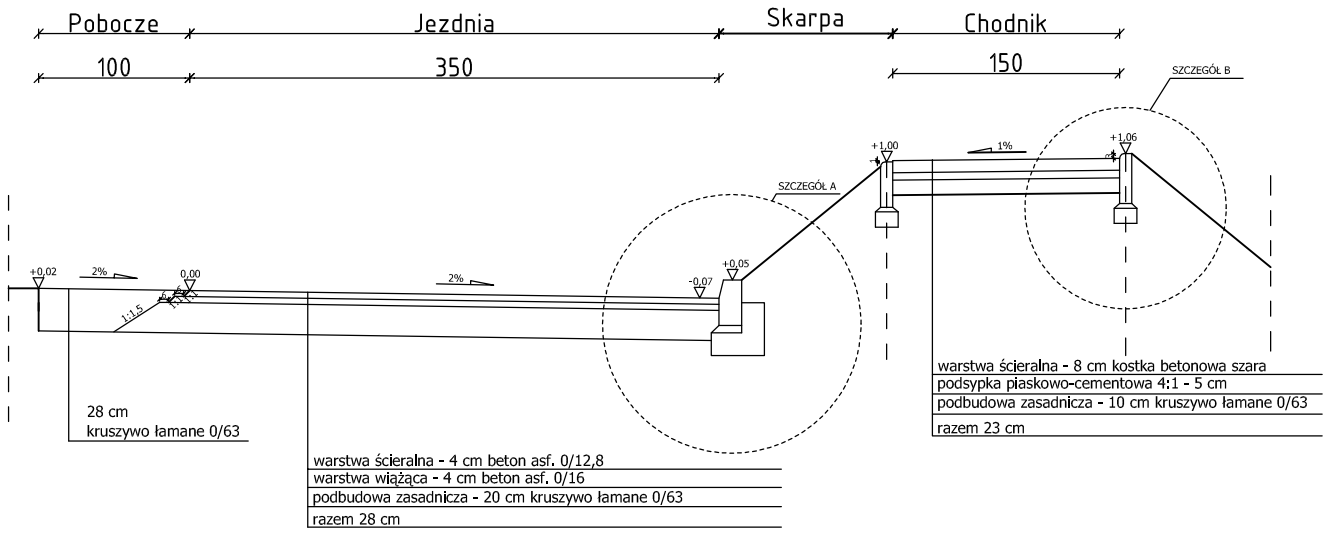

Klasa techniczna ulicy	"D"
Prędkość projektowa	Vpr = 30 km/h
Prędkość miarodajna	Vm = 40 km/h
Kategoria terenu	płaski
Kategoria gruntu	G3
Kategoria ruchu	KR1
Promień łuku	-
Przechyłka na łuku	-
Poszerzenie na łuku	bez poszerzenia

PRZEKRÓJ TYPOWY NA PROSTEJ ZE ZJAZDEM

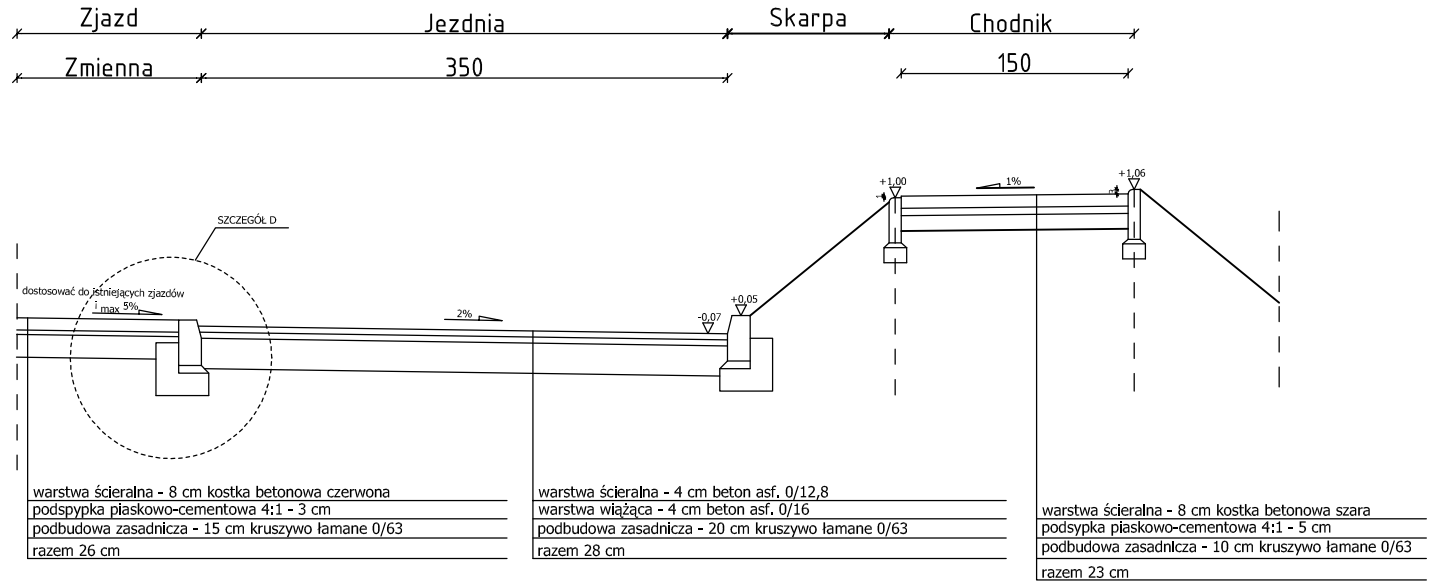

PRZEKRÓJ TYPOWY NA PROSTEJ Z MIJANKĄ

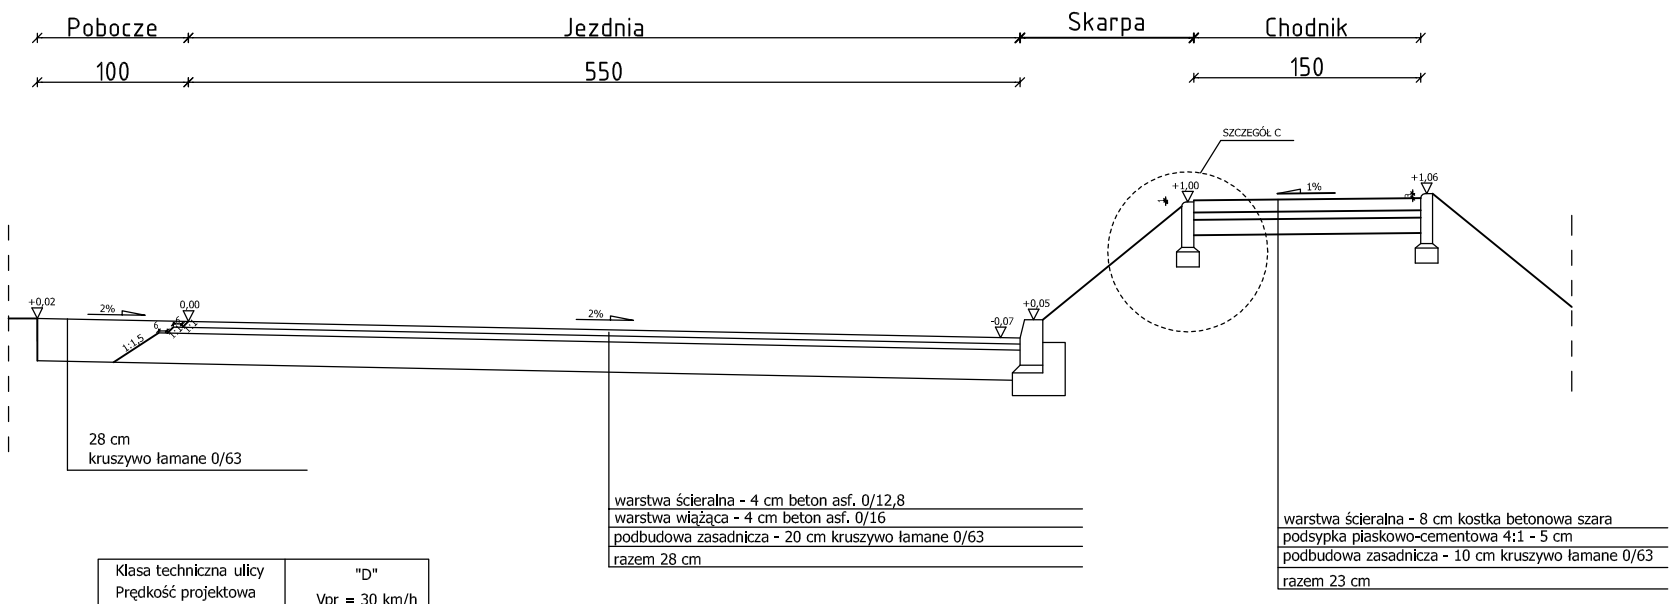

Klasa techniczna ulicy	"D"
Prędkość projektowa	Vpr = 30 km/h
Prędkość miarodajna	Vm = 40 km/h
Kategoria terenu	płaski
Kategoria gruntu	G3
Kategoria ruchu	KR1
Promień łuku	-
Przechyłka na łuku	-
Poszerzenie na łuku	bez poszerzenia

PRZEKRÓJ TYPOWY ZJAZDU

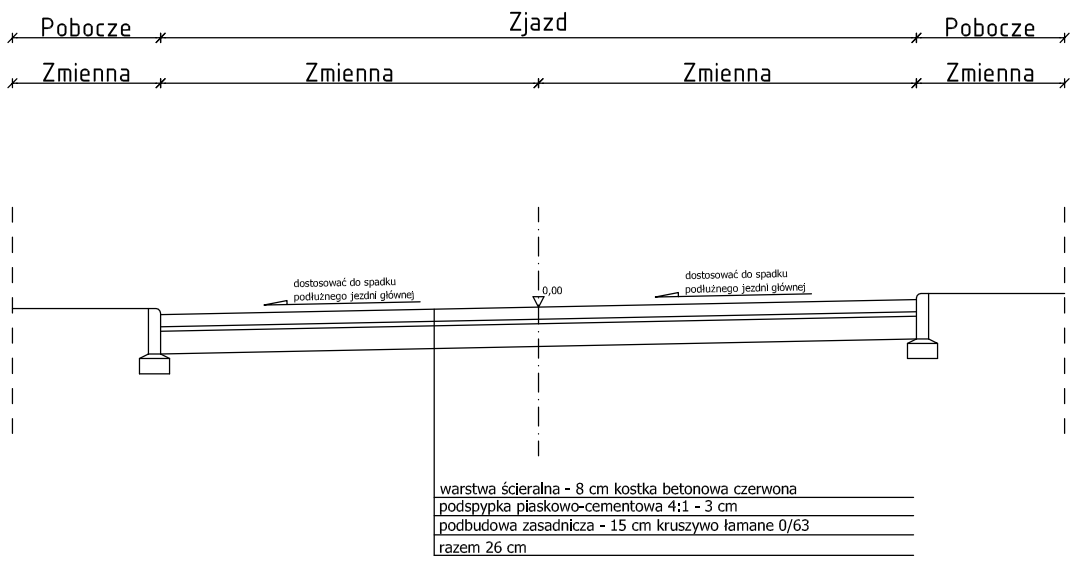

Autor:	Temat: PRZEKRÓJ NORMALNY	FAZA: PROJEKT BUD. - WYK.	DATA: 06.2007
Opracował:	Obiekt: PRZEBUDOWA PRZEDŁUŻENIA ULICY KS. PR. ST. SŁONKI	BRANŻA: DROGOWA	SKALA: 1 : 50
Sprawdził:	Inwestor: URZĄD MIASTA ŻYWIEC RYNEK 2 34-300 ŻYWIEC	RYSUNEK NUMER:	4.1