




# SZCZEGÓŁ A

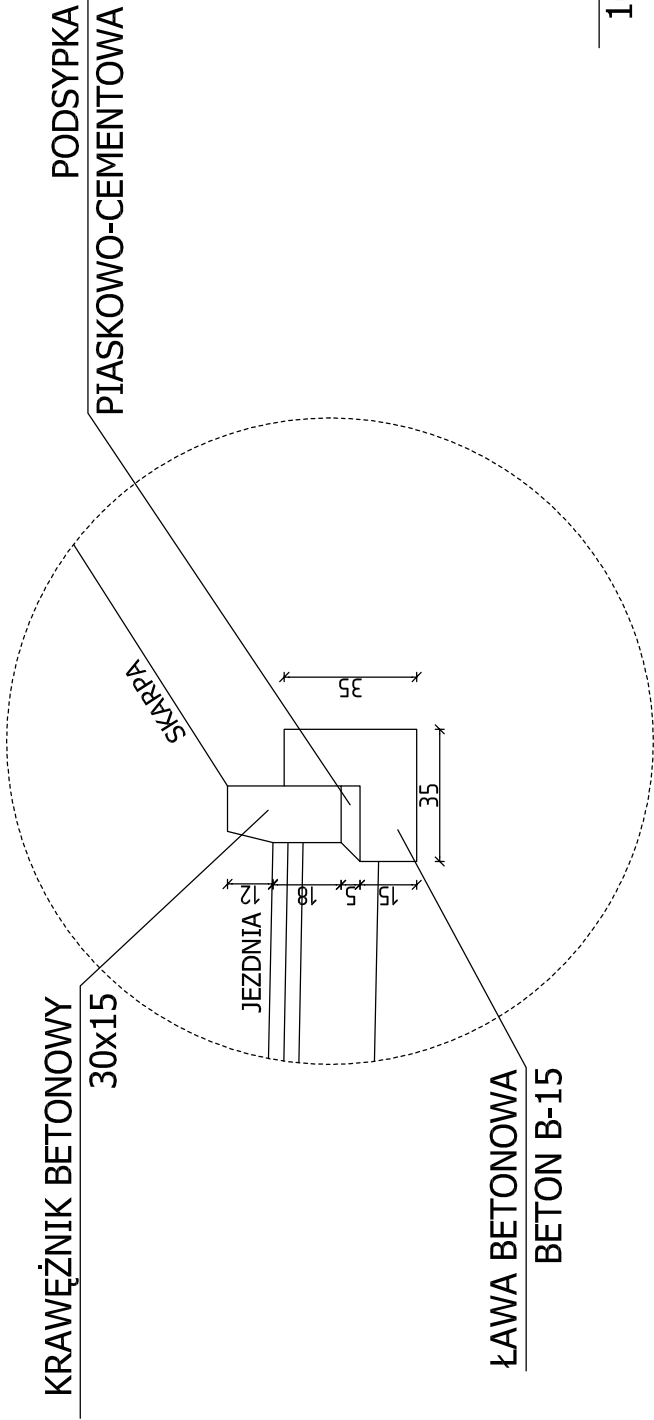


# SZCZEGÓŁ B

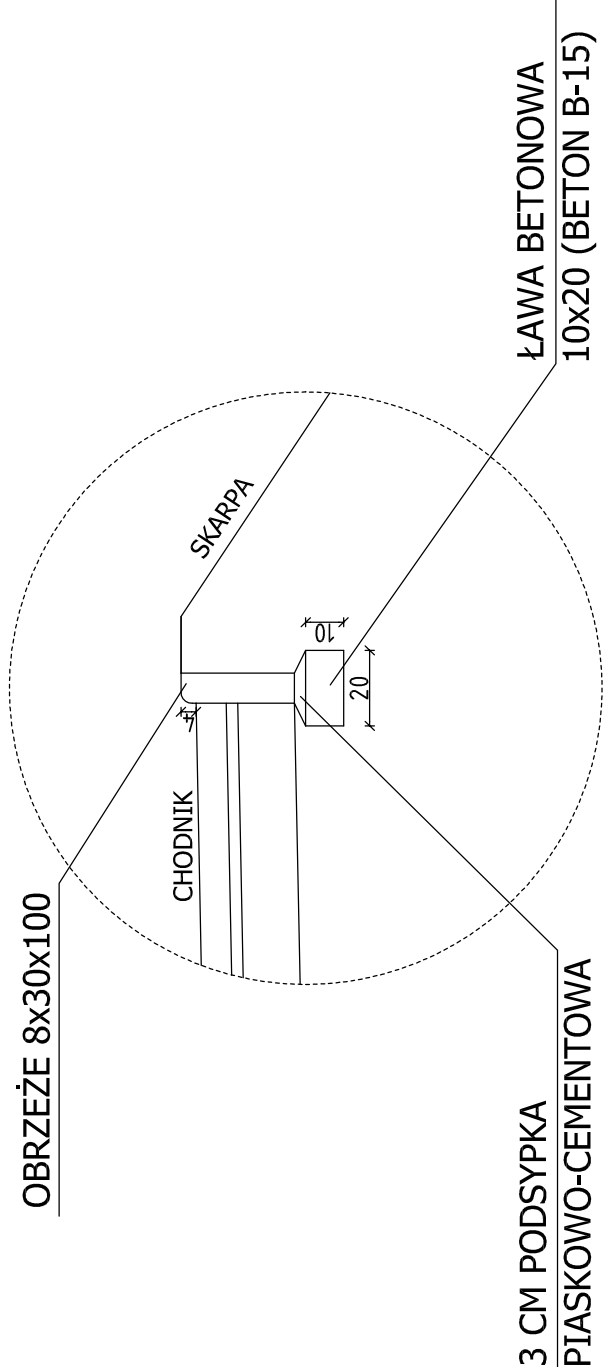

# SZCZEGÓŁ C

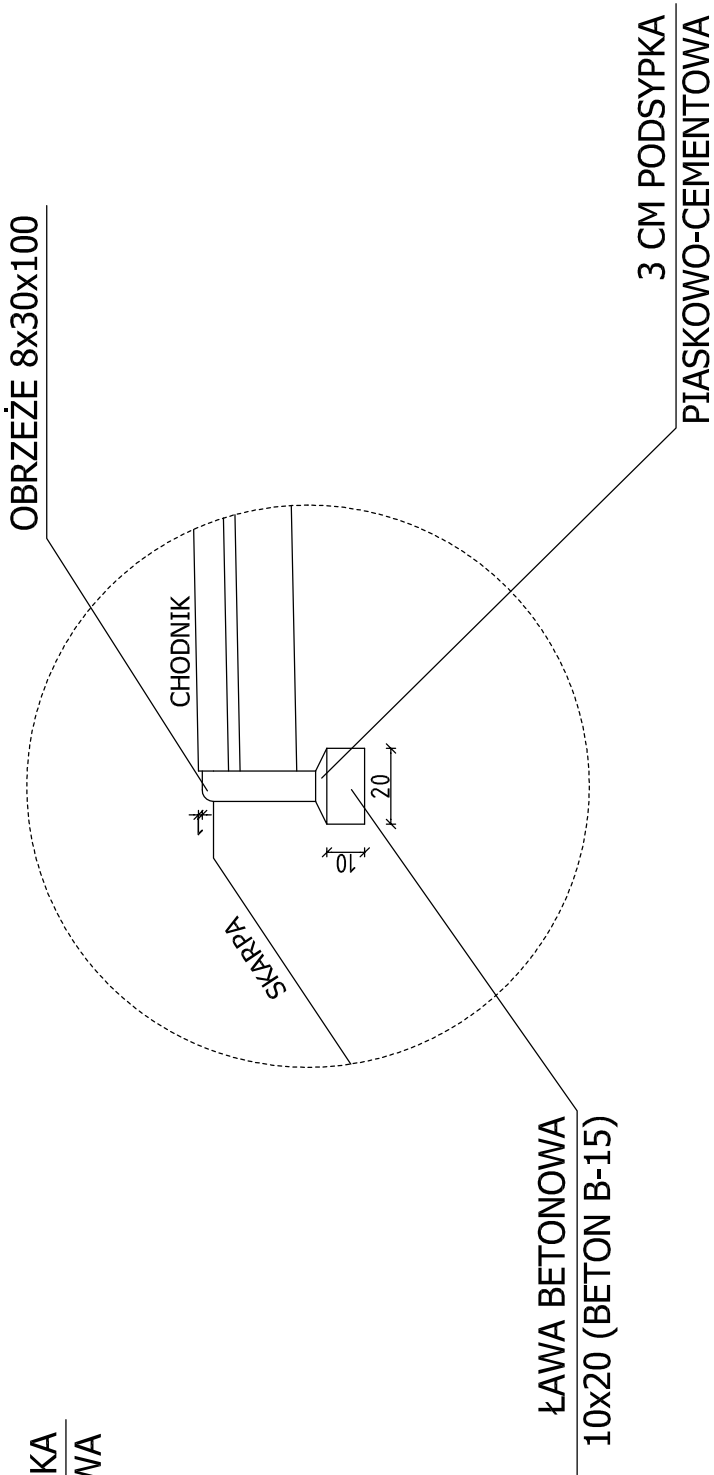

# SZCZEGÓŁ D

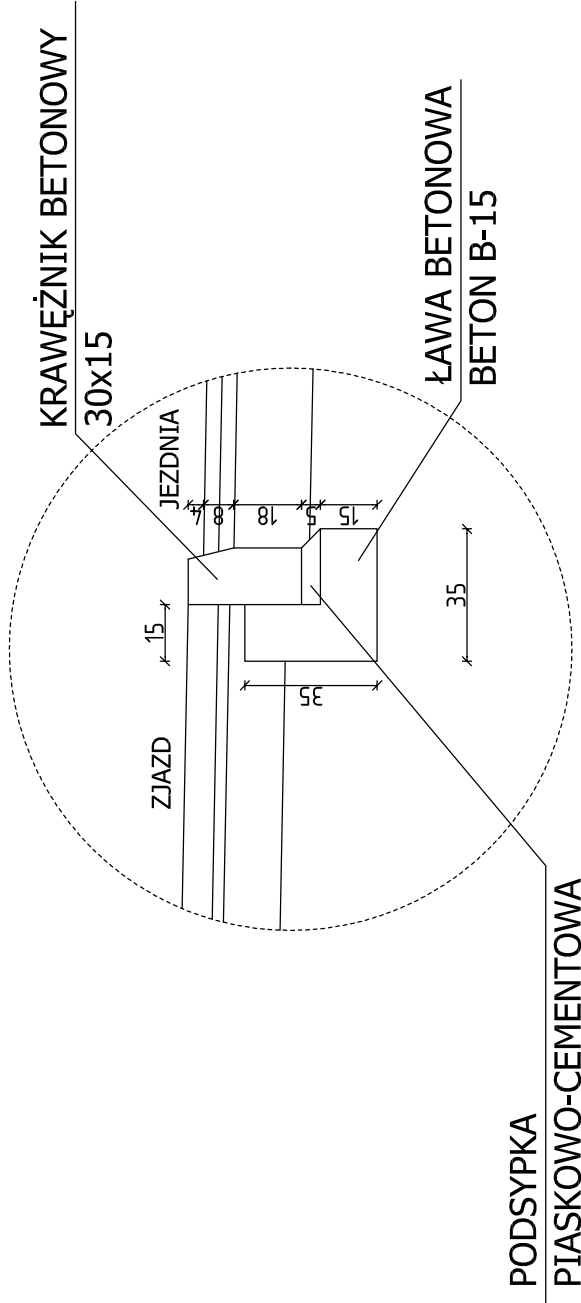

Autor:	Temat:	SZCZEGÓŁY DROGOWE	FAZA:	PROJEKT BUD. - WYK.	DATA:	06.2007
Opracował:	Obiekt:	PRZEBUDOWA PRZEDŁUŻENIA ULICY KS. PR. ST. SŁONKI	BRANŻA:	DROGOWA	SKALA:	1 : 20
Sprawił:	Inwestor:	URZĄD MIASTA ŻYWIĘC RYNEK 2 34-300 ŻYWIĘC	RYSUJEK	NUMER:		5