


Zestawienie powierzchni		
Numer	Nazwa	Pow.
301	KŁATKA SCHODOWA	30,4m <sup>2</sup>
302	KOMUNIKACJA	23,4m <sup>2</sup>
303	POM. SOCJALNE	10,7m <sup>2</sup>
304	POM. NA ŚR. CZYST.	4,7m <sup>2</sup>
305	POM. BIUROWE	25,1m <sup>2</sup>
306	POM. BIUROWE	24,6m <sup>2</sup>
307	POM. BIUROWE	23,6m <sup>2</sup>
308	SALA KONFERENCYJNA	81,9m <sup>2</sup>
309	ANEKS KUCHENNY	10,3m <sup>2</sup>
310	POM. BIUROWE	37,2m <sup>2</sup>
311	POM. BIUROWE	25,8m <sup>2</sup>
312	WC DAMSKI	10,2m <sup>2</sup>
313	WC MĘSKI	4,9m <sup>2</sup>
314	PRZEDSIÓNEK	4,6m <sup>2</sup>
		317,4m <sup>2</sup>

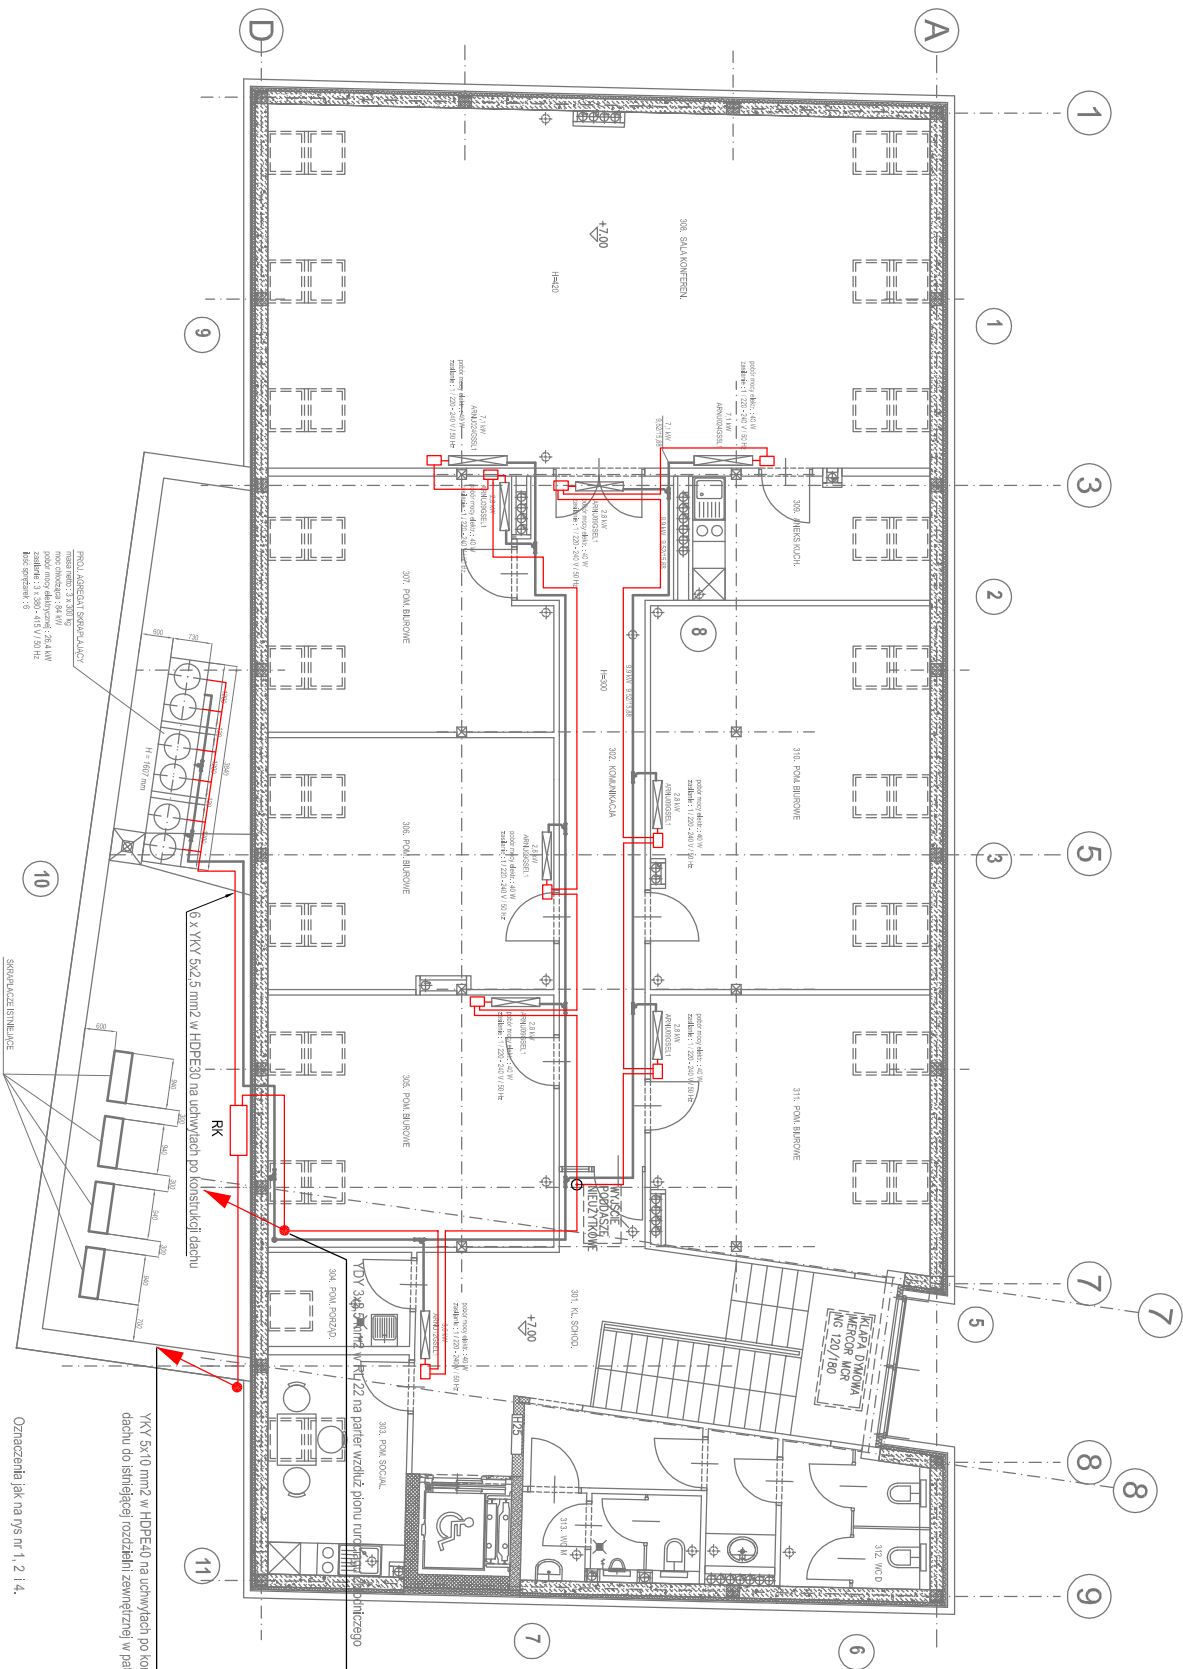

Investor:	URZĄD MIEJSKI W ŻYWCU
Obiekt:	ul. Powstańców Śląskich 9 34-300 Żywiec
Temat:	RATUSZ Rynek 2. Żywiec
Treść rysunku:	PROJEKT WYKONAWCZY INSTALACJI KLIMATYZACJI - cz. elektryczna
Autor projektu:	mgr inż. Czesław Podstawny
Współpraca:	Upř. proj. 237/94 B-B
	RENATA KLÓSKO-WAMOK
	Skala: 1 : 100
	Nr rys.: 3.
	Data: grudzień 2007