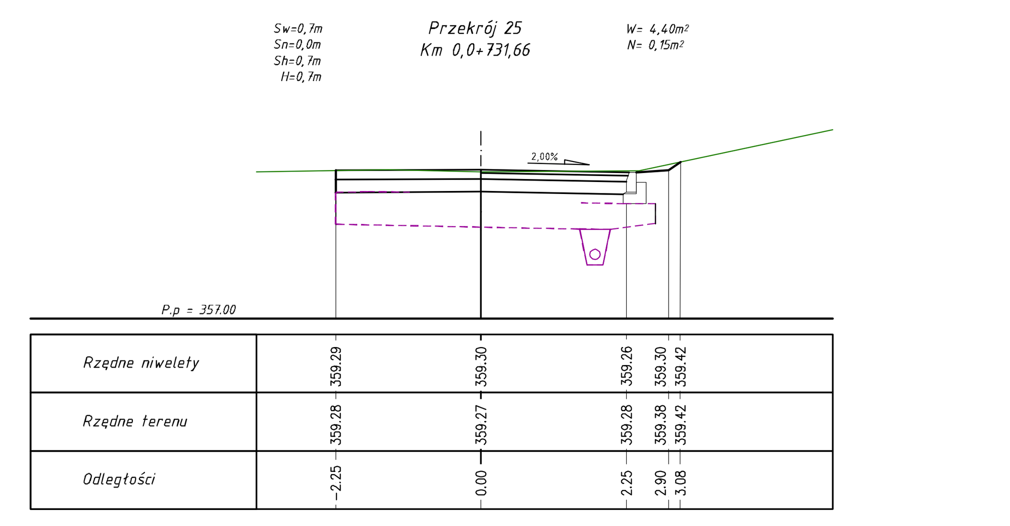

PRACOWNIA DROGOWA

AB-PROJEKT

mgr inż. ANDRZEJ BZÓWKA
41-215 SOSNOWIEC
UL. STARZYŃSKIEGO 51
TEL/FAX: (032)263-39-33
NIP: 631-166-41-13

UMOWA NR: 124/2007/IOŚ z dnia 16.03.2007r.	INWESTOR: Wydział Inżynierii Miejskiej, Ochrony Środowiska i Rozwoju Urbanistycznego; 34-300 Żywiec, ul. Rynek 2

TYTUŁ OPRACOWANIA:

Dokumentacja projektowa przebudowy ul. Podtorze w Żywcu Odcinek od skrzyżowania z ul. Browarną do km 0+731,66

TYTUŁ RYSUNKU:

Przekroje charakterystyczne

OPRACOWAŁ: mgr inż. Janusz WITOLD	NR UPR.:	PODPIS:	SKALA: 1:100
KONSTRUOWAŁ: inż. Mariusz KORPAŁA	NR UPR.:	PODPIS:	DATA: 11.2007
PROJEKTOWAŁ: mgr inż. Andrzej BZÓWKA	NR UPR.: 107/98	PODPIS:	BRANŻA: DROGOWA
SPRAWDZIŁ: mgr inż. Marek CZAPLA	NR UPR.: SKL/0750/POOD05	PODPIS:	NR RYS.: 5