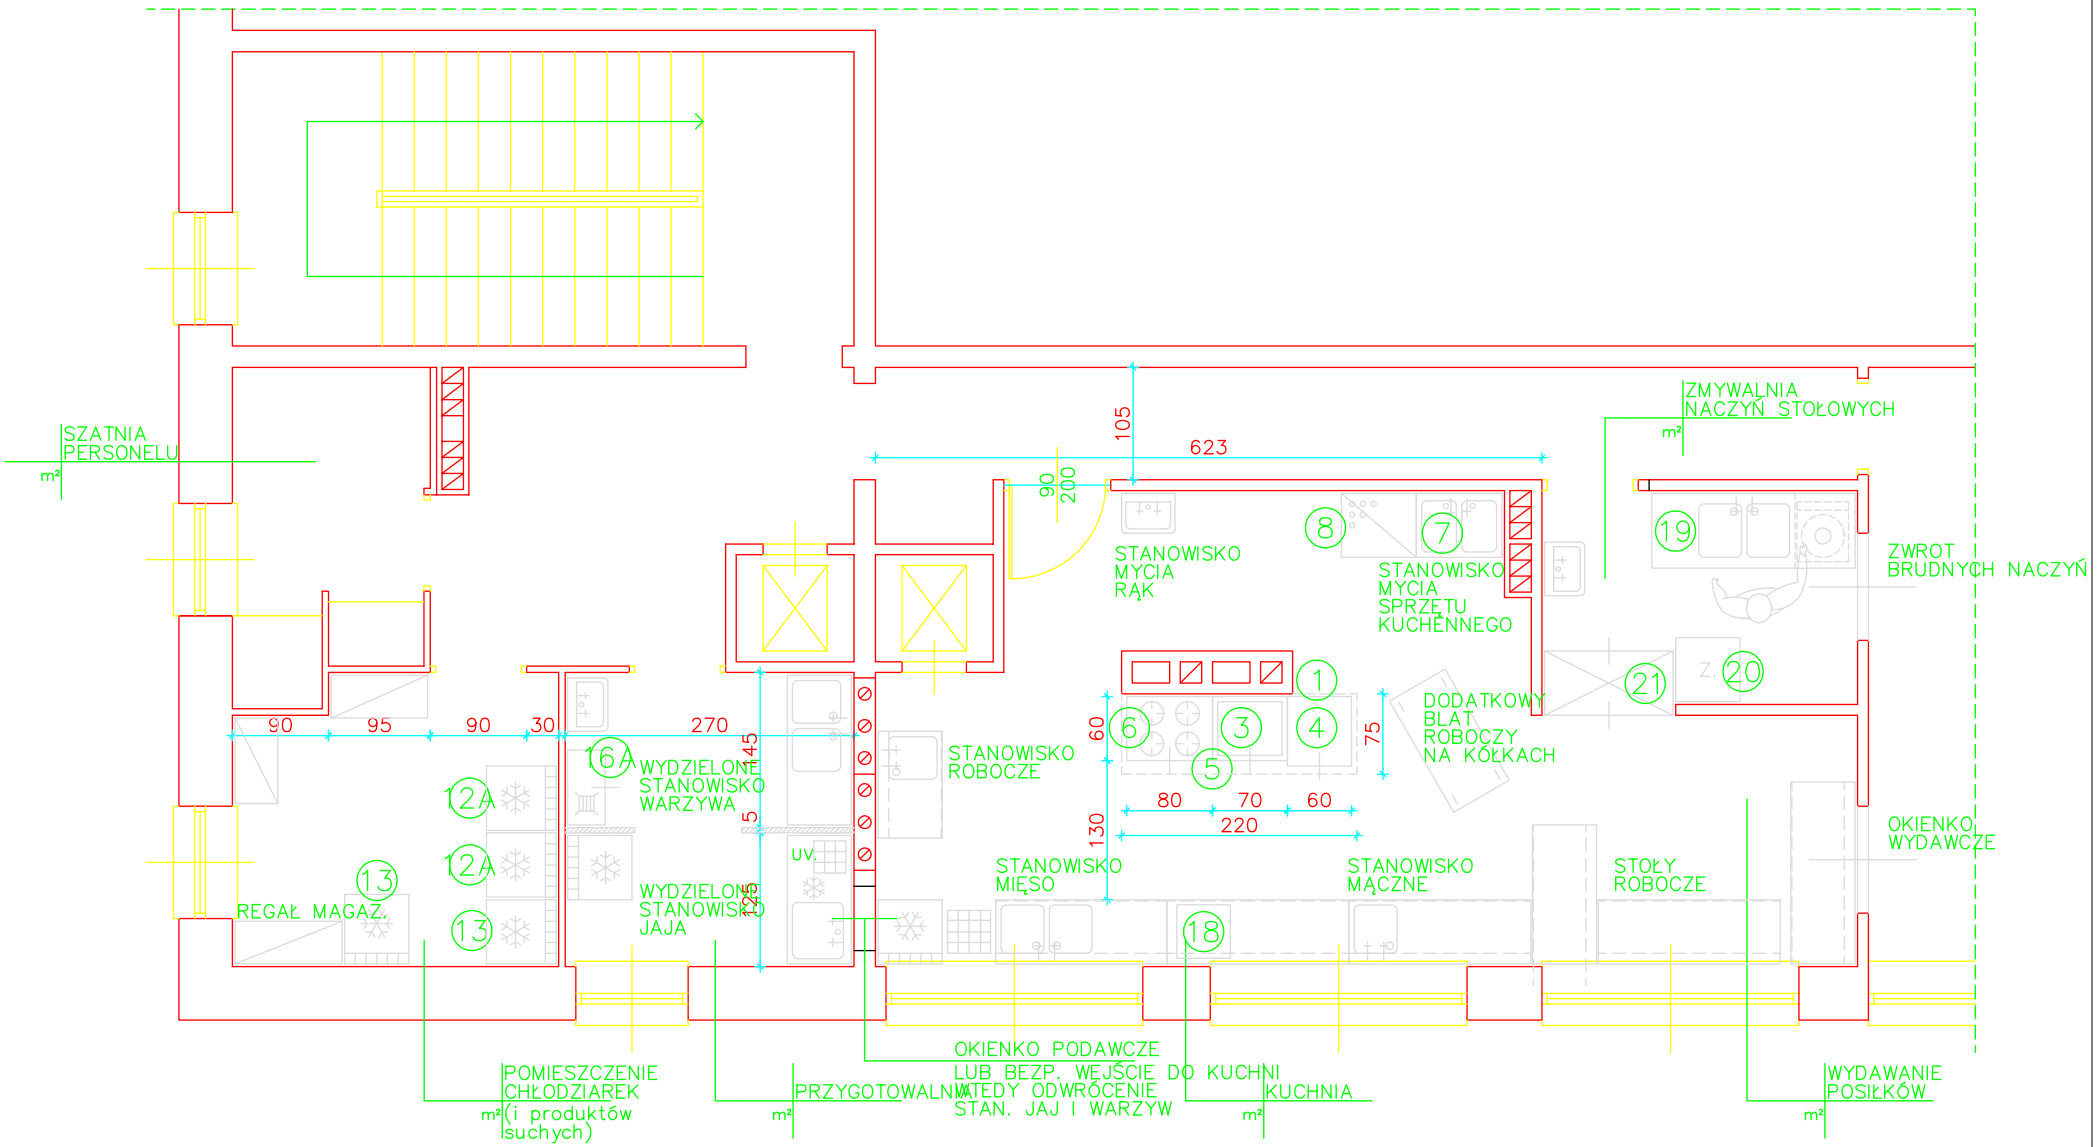
SZATNIA PERSONELU
m²
105
623
90
200
ZMYWALNIA NACZYŃ STOŁOWYCH
m²
STANOWISKO MYCIA RĄK
STANOWISKO MYCIA SPRZĘTU KUCHENNEGO
ZWROT BRUDNYCH NACZYŃ
DODATKOWY BLAT ROBOCZY NA KÓŁKACH
90
95
90
30
270
145
5
WYDZIELONE STANOWISKO WARZYWA
STANOWISKO ROBOCZE
60
75
80
70
60
220
130
UV
WYDZIELONE STANOWISKO JAJA
REGAŁ MAGAZ.
STANOWISKO MIĘSO
STANOWISKO MĄCZNE
STOŁY ROBOCZE
OKIENKO WYDAWCZE
POMIESZCZENIE CHŁODZIAREK (i produktów suchych)
m²
PRZYGOTOWALNIA
m²
OKIENKO PODAWCZE
LUB BEZP. WEJŚCIE DO KUCHNI
WTEDY ODWRÓCENIE
STAN. JAJ I WARZYW
KUCHNIA
m²
WYDAWANIE POSIŁKÓW
m²