


OZNACZENIA:

- UMYWALKA
- ZLEW JEDNOKOMOROWY
- ZLEW DWUKOMOROWY
- MISKA USTĘPOWA
- Cz – CZYSZCZAK
- NATRYSK

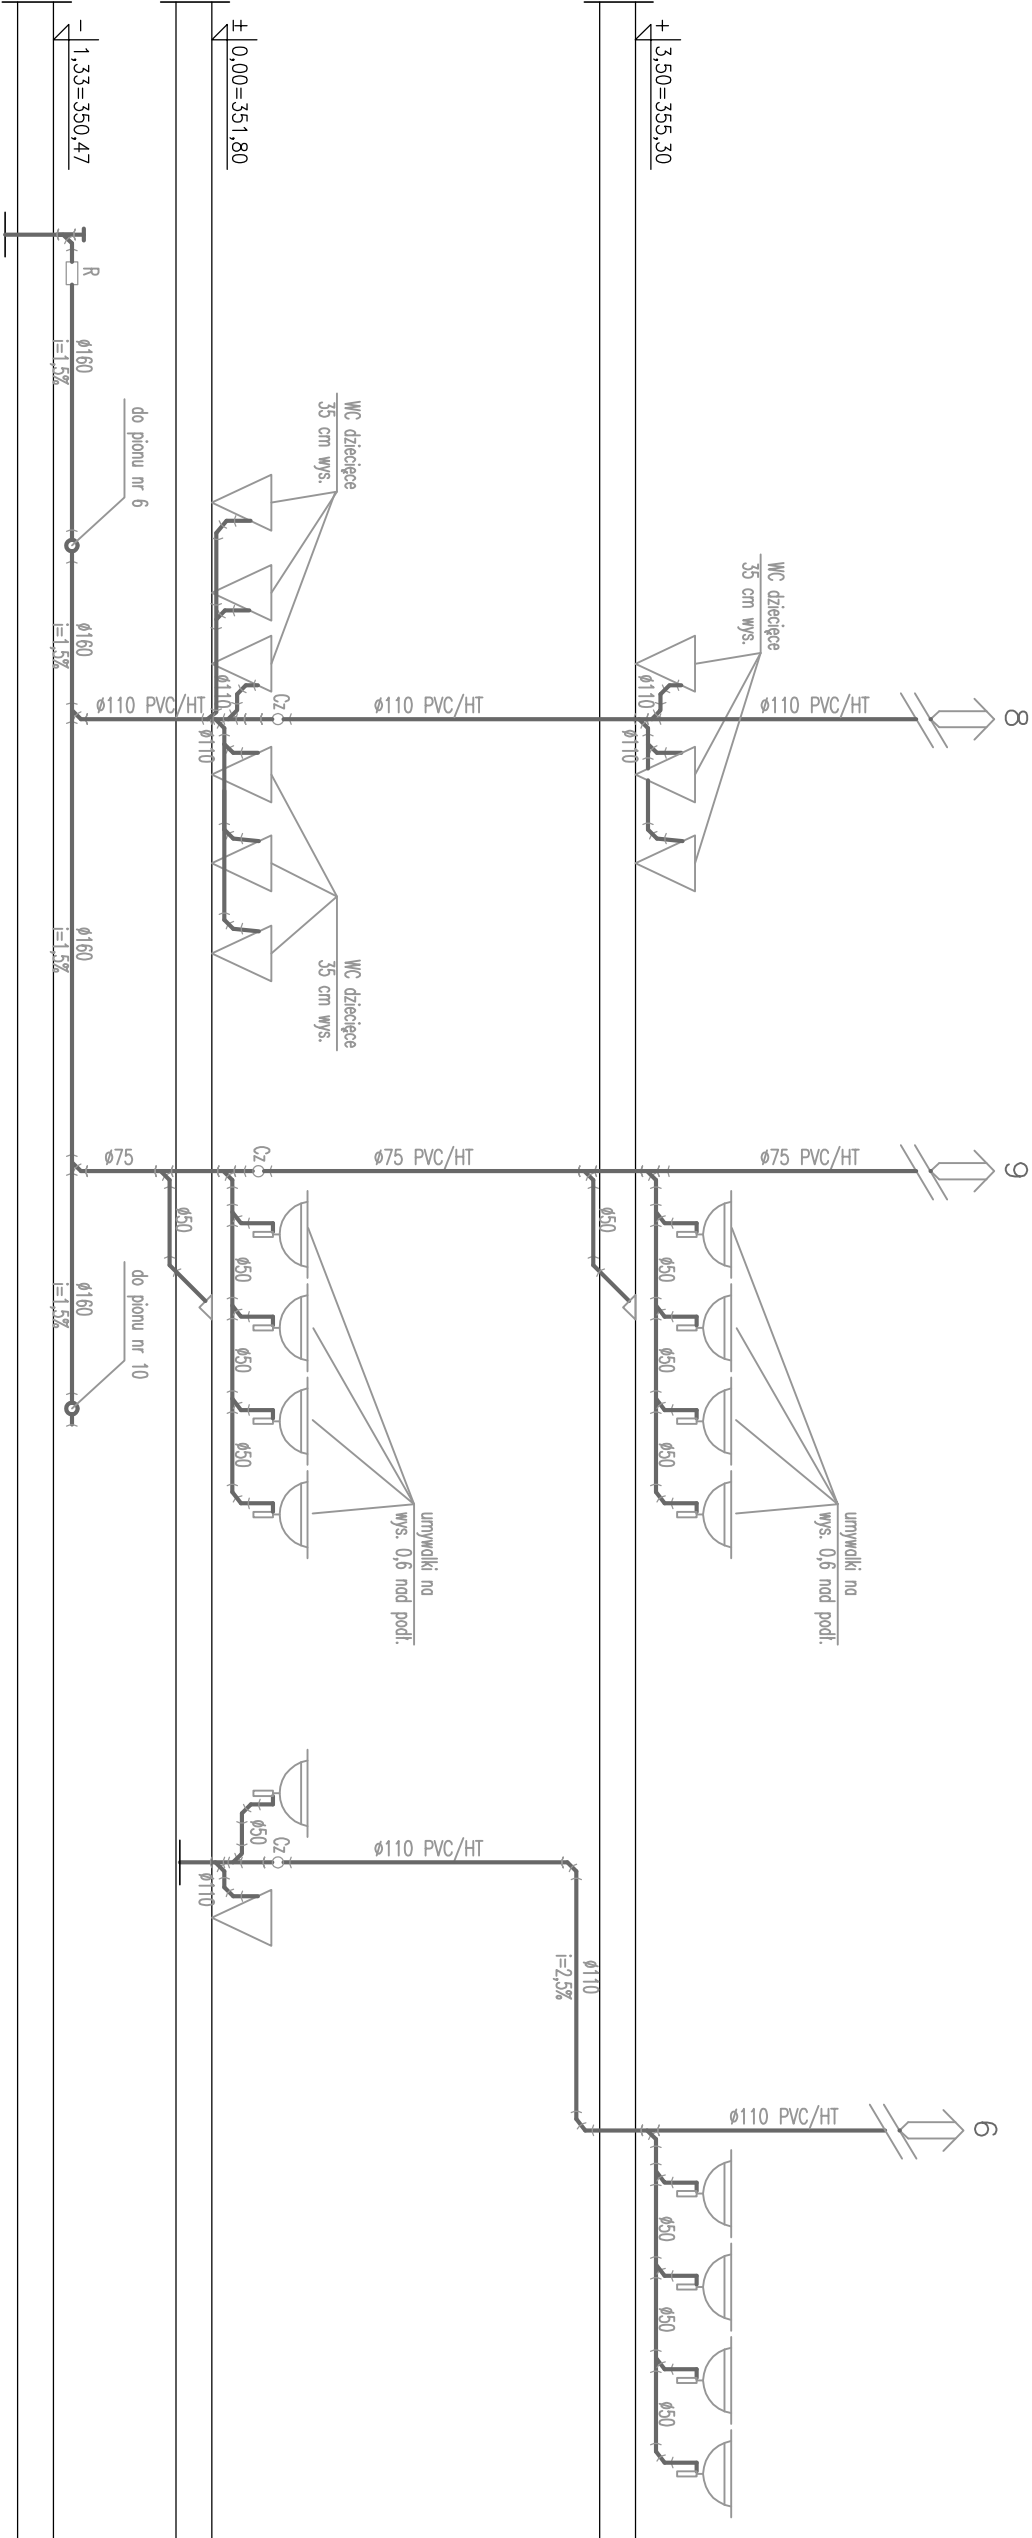

P.U.T.P. I.E. "KORTERM" ZBIGNIEW KOREK

P.U.T.P. I.E. "KORTERM" ZBIGNIEW KOREK				
Inwestor: Urząd Miasta Żywiec, ul. Powstańców Śląskich 9, 34-300 Żywiec				
Tytuł projektu: Projekt budowlano-wykonawczy instalacji wod-kan		Nazwa rys. Rozwinięcia pionów kanalizacyjnych		
Obiekt: Przedszkole nr 11 w Żywcu				
Projektował mgr inż. Janusz Fiedorowicz		Upr. 444/02		
mgr inż. Lucyna Kuczyńska				
Sprawdził mgr inż. Wojciech Cieplinski		Upr. 450/02		
Podpis:				
Data 06.2005	Skala -	Zastępuje: -	Nr proj. -	Nr rys. 05