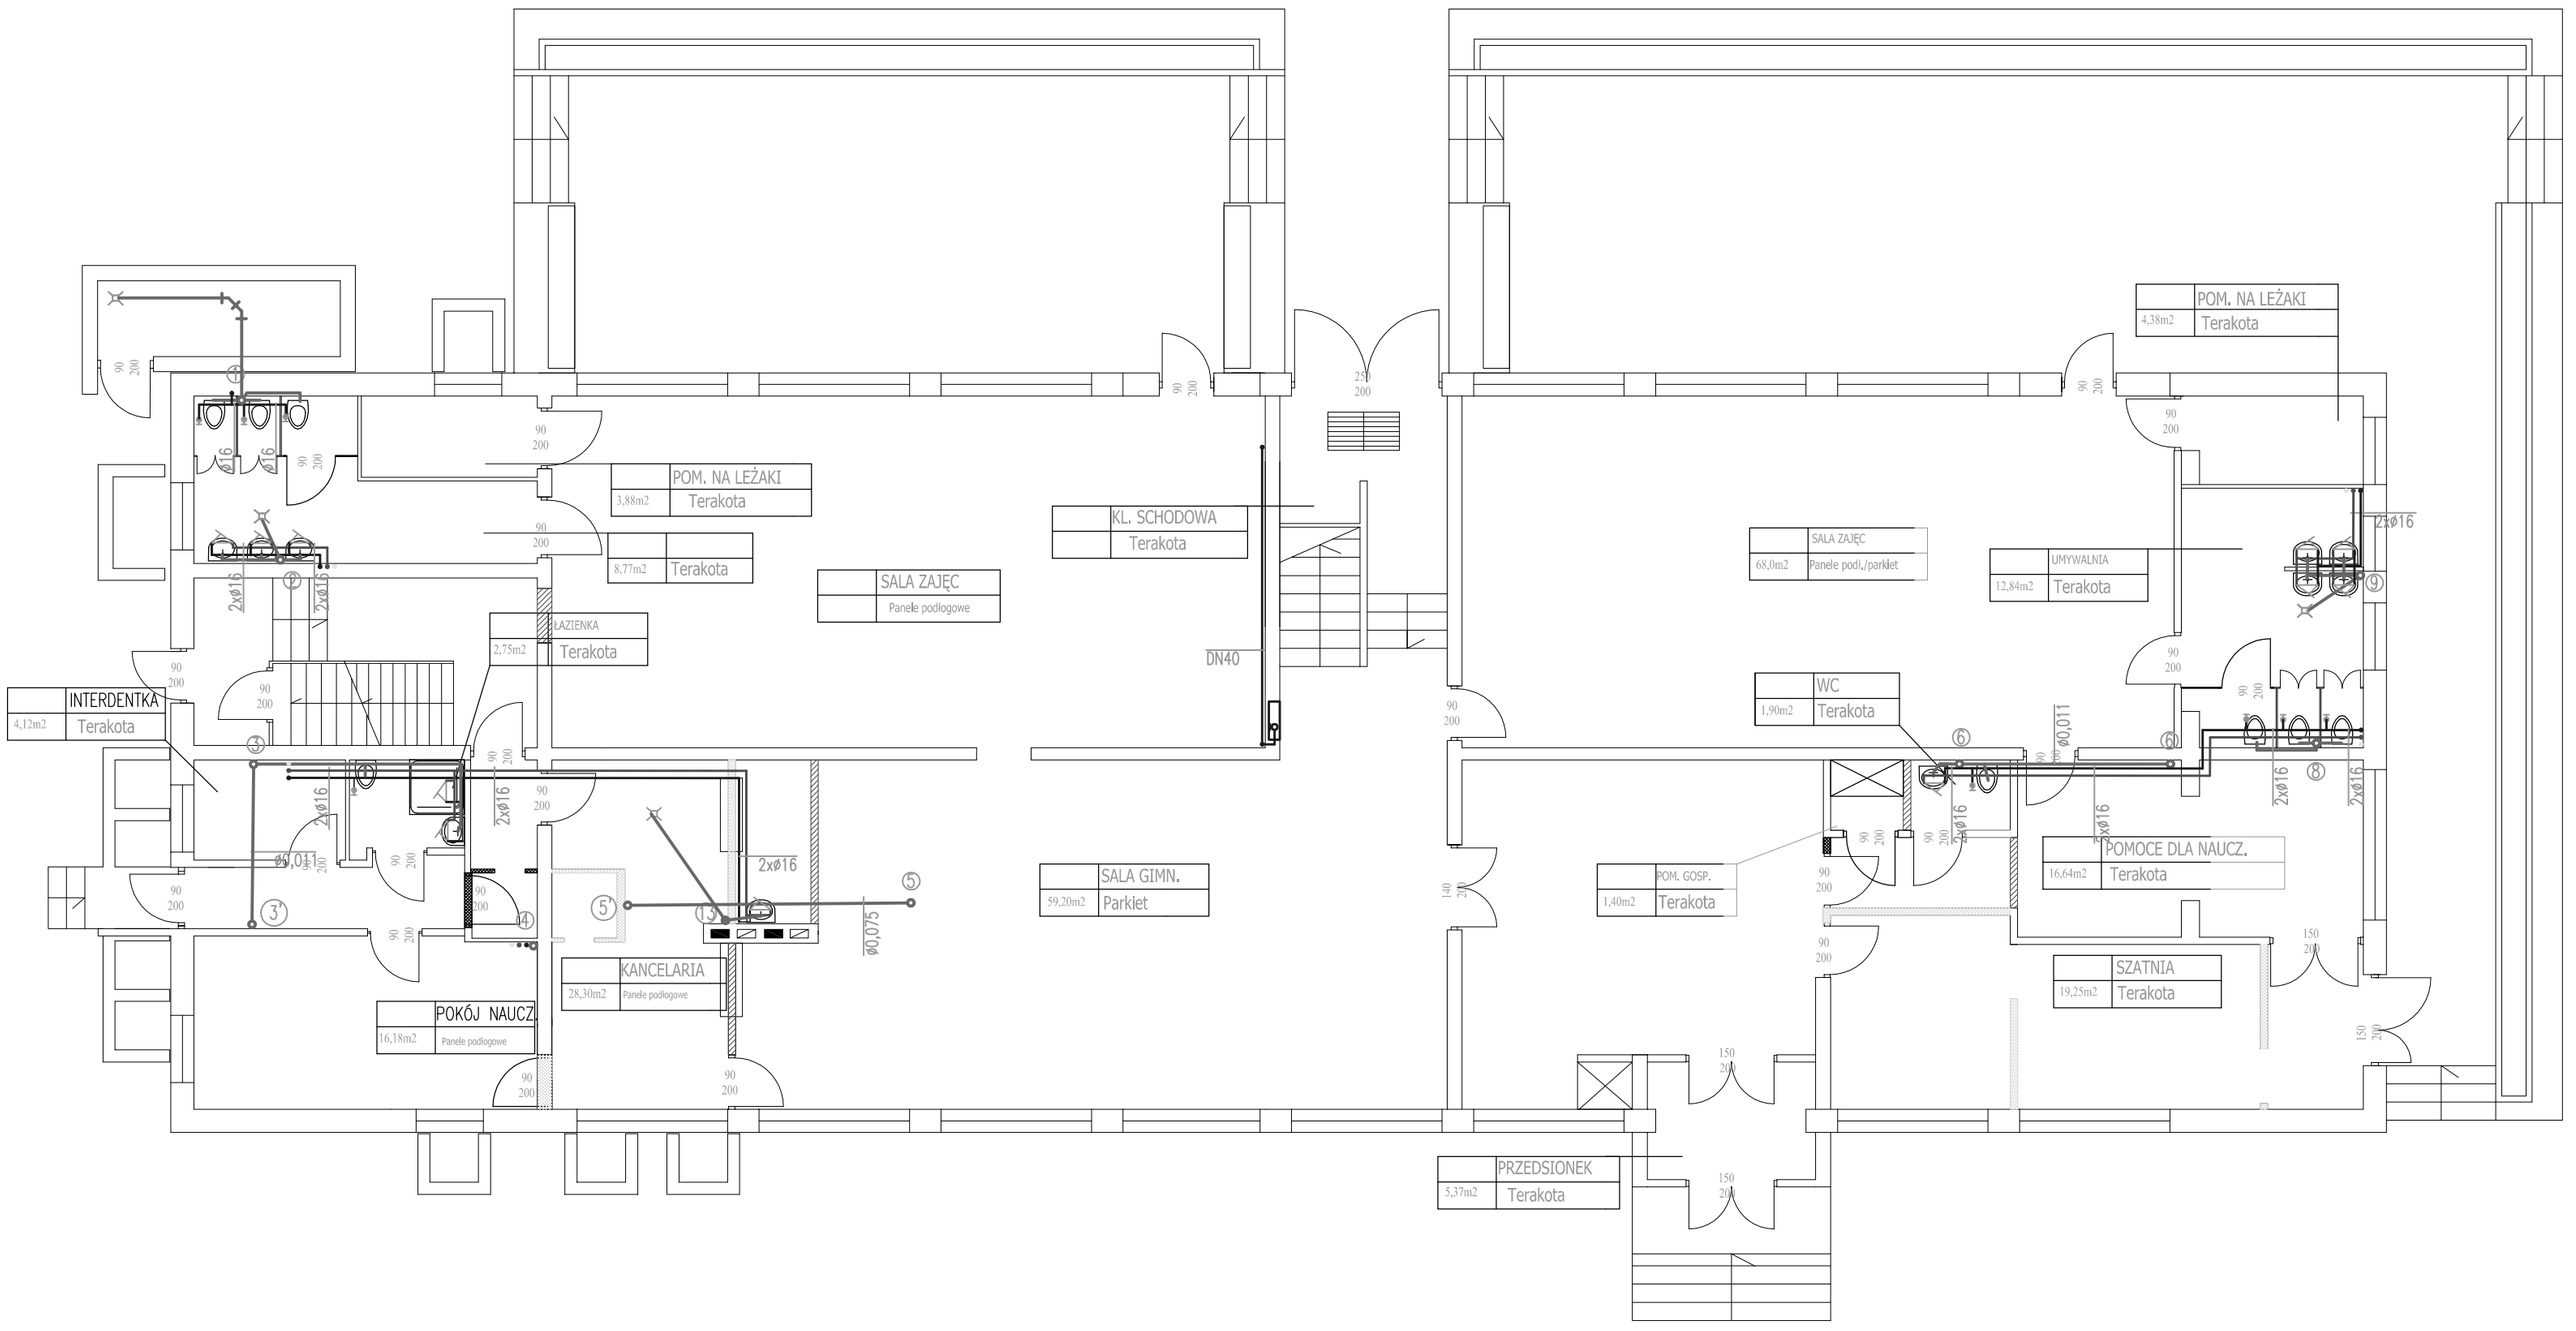


OZNACZENIA:

- INSTALACJA WODY ZIMNEJ
- INSTALACJA WODY CIEPŁEJ
- INSTALACJA CYRKULACJI
- INSTALACJA KAN. SANITARNEJ
- ① – PIONY WOD–KAN
- Bu – BATERIA UMYWALKOWA STOJĄCA
- Bz – BATERIA ZLEWOZMYWAKOWA STOJĄCA
- Dp – ZAWÓR ODCINAJĄCY DOLNOPŁUKA
- KUREK CZERPALNY
- WPUST PODŁOGOWY
- HPø25 – HYDRANT WEWNĘTRZNY ø25 mm W SZAFCE NAŚCIENNEJ
- ø16 – PRZEWODY WODOCIĄGOWE Z RUR PP
- DN32 – PRZEWODY Z RUR STALOWYCH OCYNKOWANYCH
- ø0,05 – PRZEWODY KANALIZACYJNE Z PVC

P.U.T.P. I E. "KORTERM" ZBIGNIEW KOREK

Inwestor: Urząd Miasta Żywiec, ul. Powstańców Śląskich 9, 34-300 Żywiec

Tytuł projektu: Projekt budowlano-wykonawczy instalacji wod-kan.

Obiekt: Przedszkole nr 11 w Żywcu

Nazwa rys.: Rzut instalacji wod-kan - parter

| | | | | |
|---|---|---|---|---|
| Projektował | mgr inż. Janusz Piechowicz | Upr. 444/02 | Podpis: | |
| | mgr inż. Lucyna Kuczyńska | | Podpis: | |
| Sprawdził | mgr inż. Wojciech Cieplinski | Upr. 450/02 | Podpis: | |

| Data | Skala | Zastępuje: | Nr proj. | Nr rys. |
|---|---|---|---|---|
| 02.2007 | 1:100 | - | - | 02 |