


PIĘTRO - INSTALACJE TELETECHNICZNE

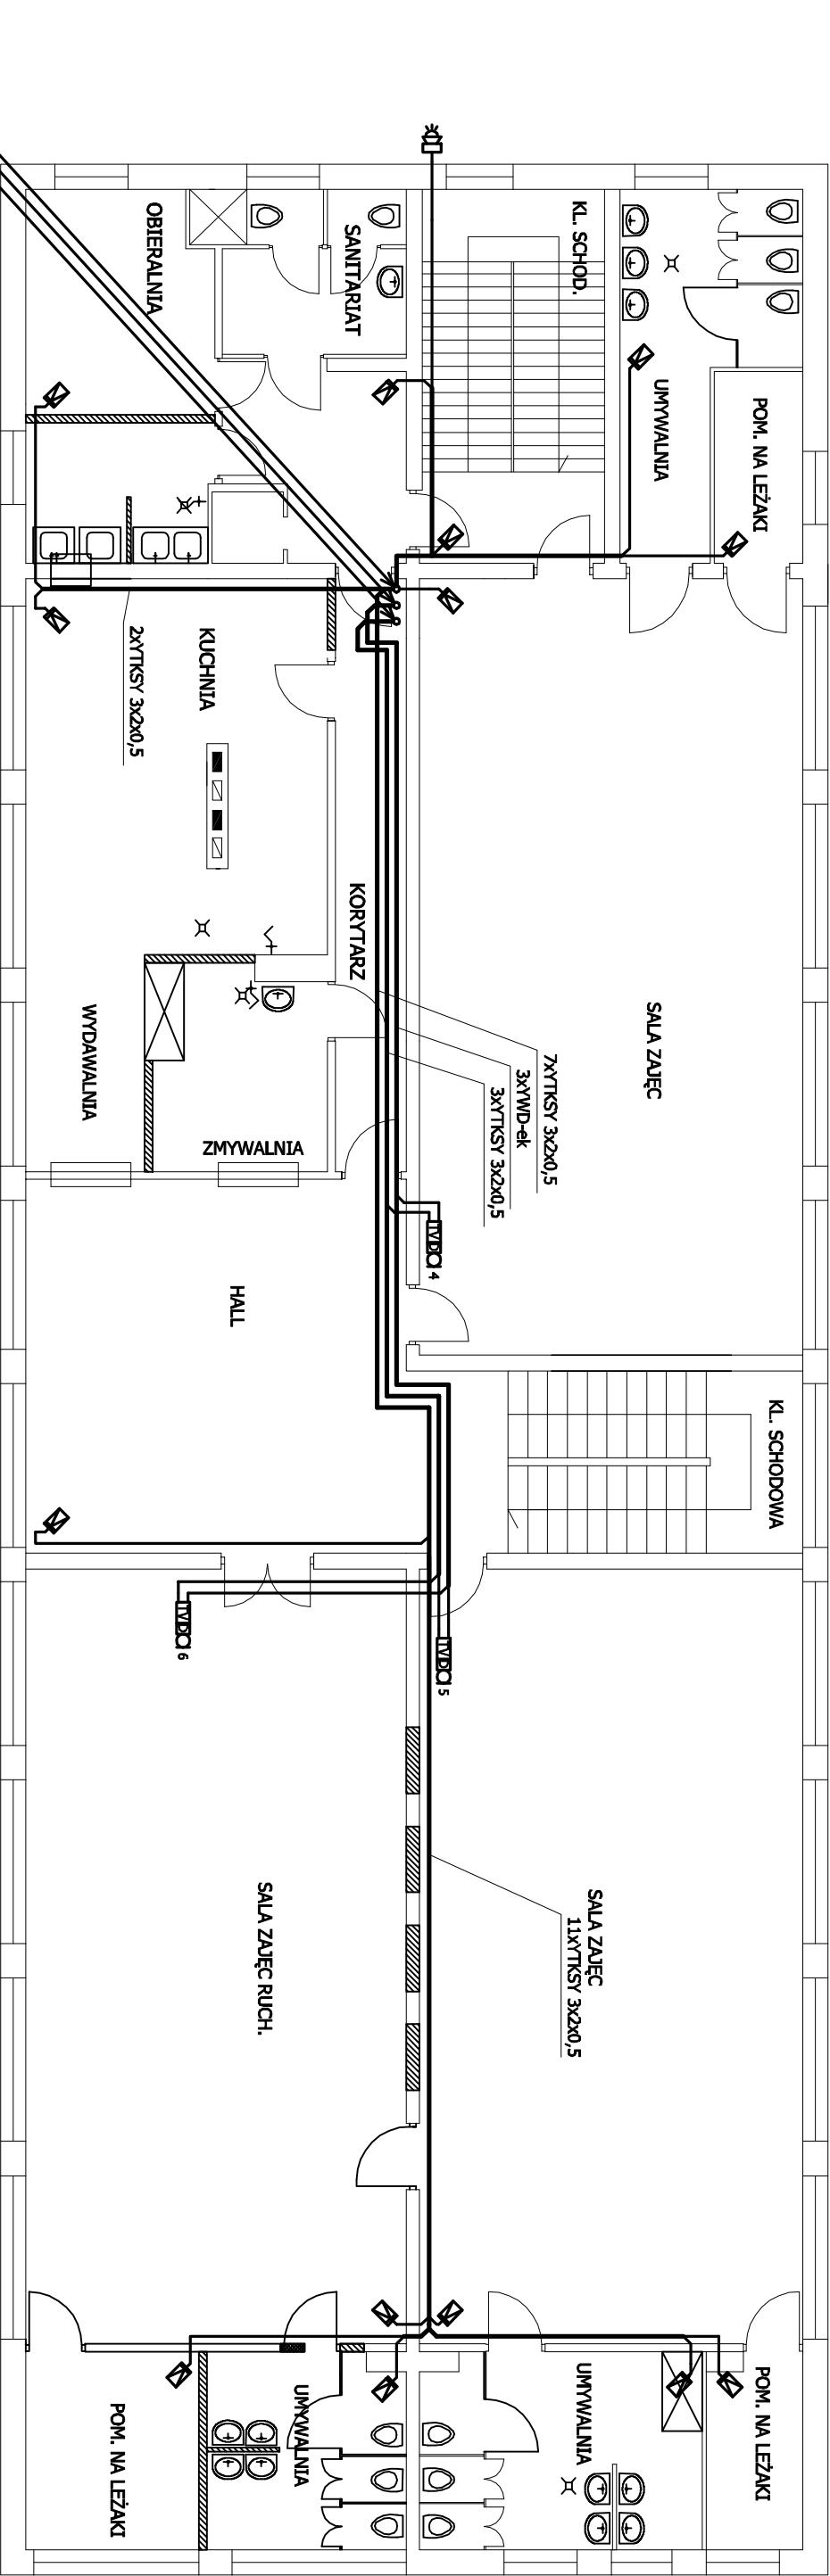

z parteru	15xTTSY 3x2x0,5
z parteru	3xTWD-ek
z parteru	3xTTSY 3x2x0,5

- ☒ CZUJNIK RUCHU PCP LC-100 PT
- ☒ SYGNALIZATOR ZEMNIEŹRZNY
- ☒ MONITOR 17" MM-217 LCD + UCHWYT ŚCIENNY
- ☒ UNIFON MATIBUS

P.U.T.P.I.E. "KORTERM" ZBIGNIEW KOREK					
Inwestor: Urząd Miasta Żywiec					
Tytuł projektu: Projekt Budowlano-wykonawczy Instalacje elektryczne wewnętrzne			Nazwa rys. PIĘTRO INSTALACJE TELETECHNICZNE		
Obiekt: Przedszkole nr 11 w Żywcu					
Projektował		mgr inż. Filip Majdak	Upř. 53/78/BB	Podpis:	
Sprawdził		mgr inż. Andrzej Kasprzak	Upř. 26/98/BB	Podpis:	
Data		Skala	Zastępuje:	Nř proj.	Nř rys.
05.2007		-	-	-	14