


PARTER - INSTALACJE TELETECHNICZNE

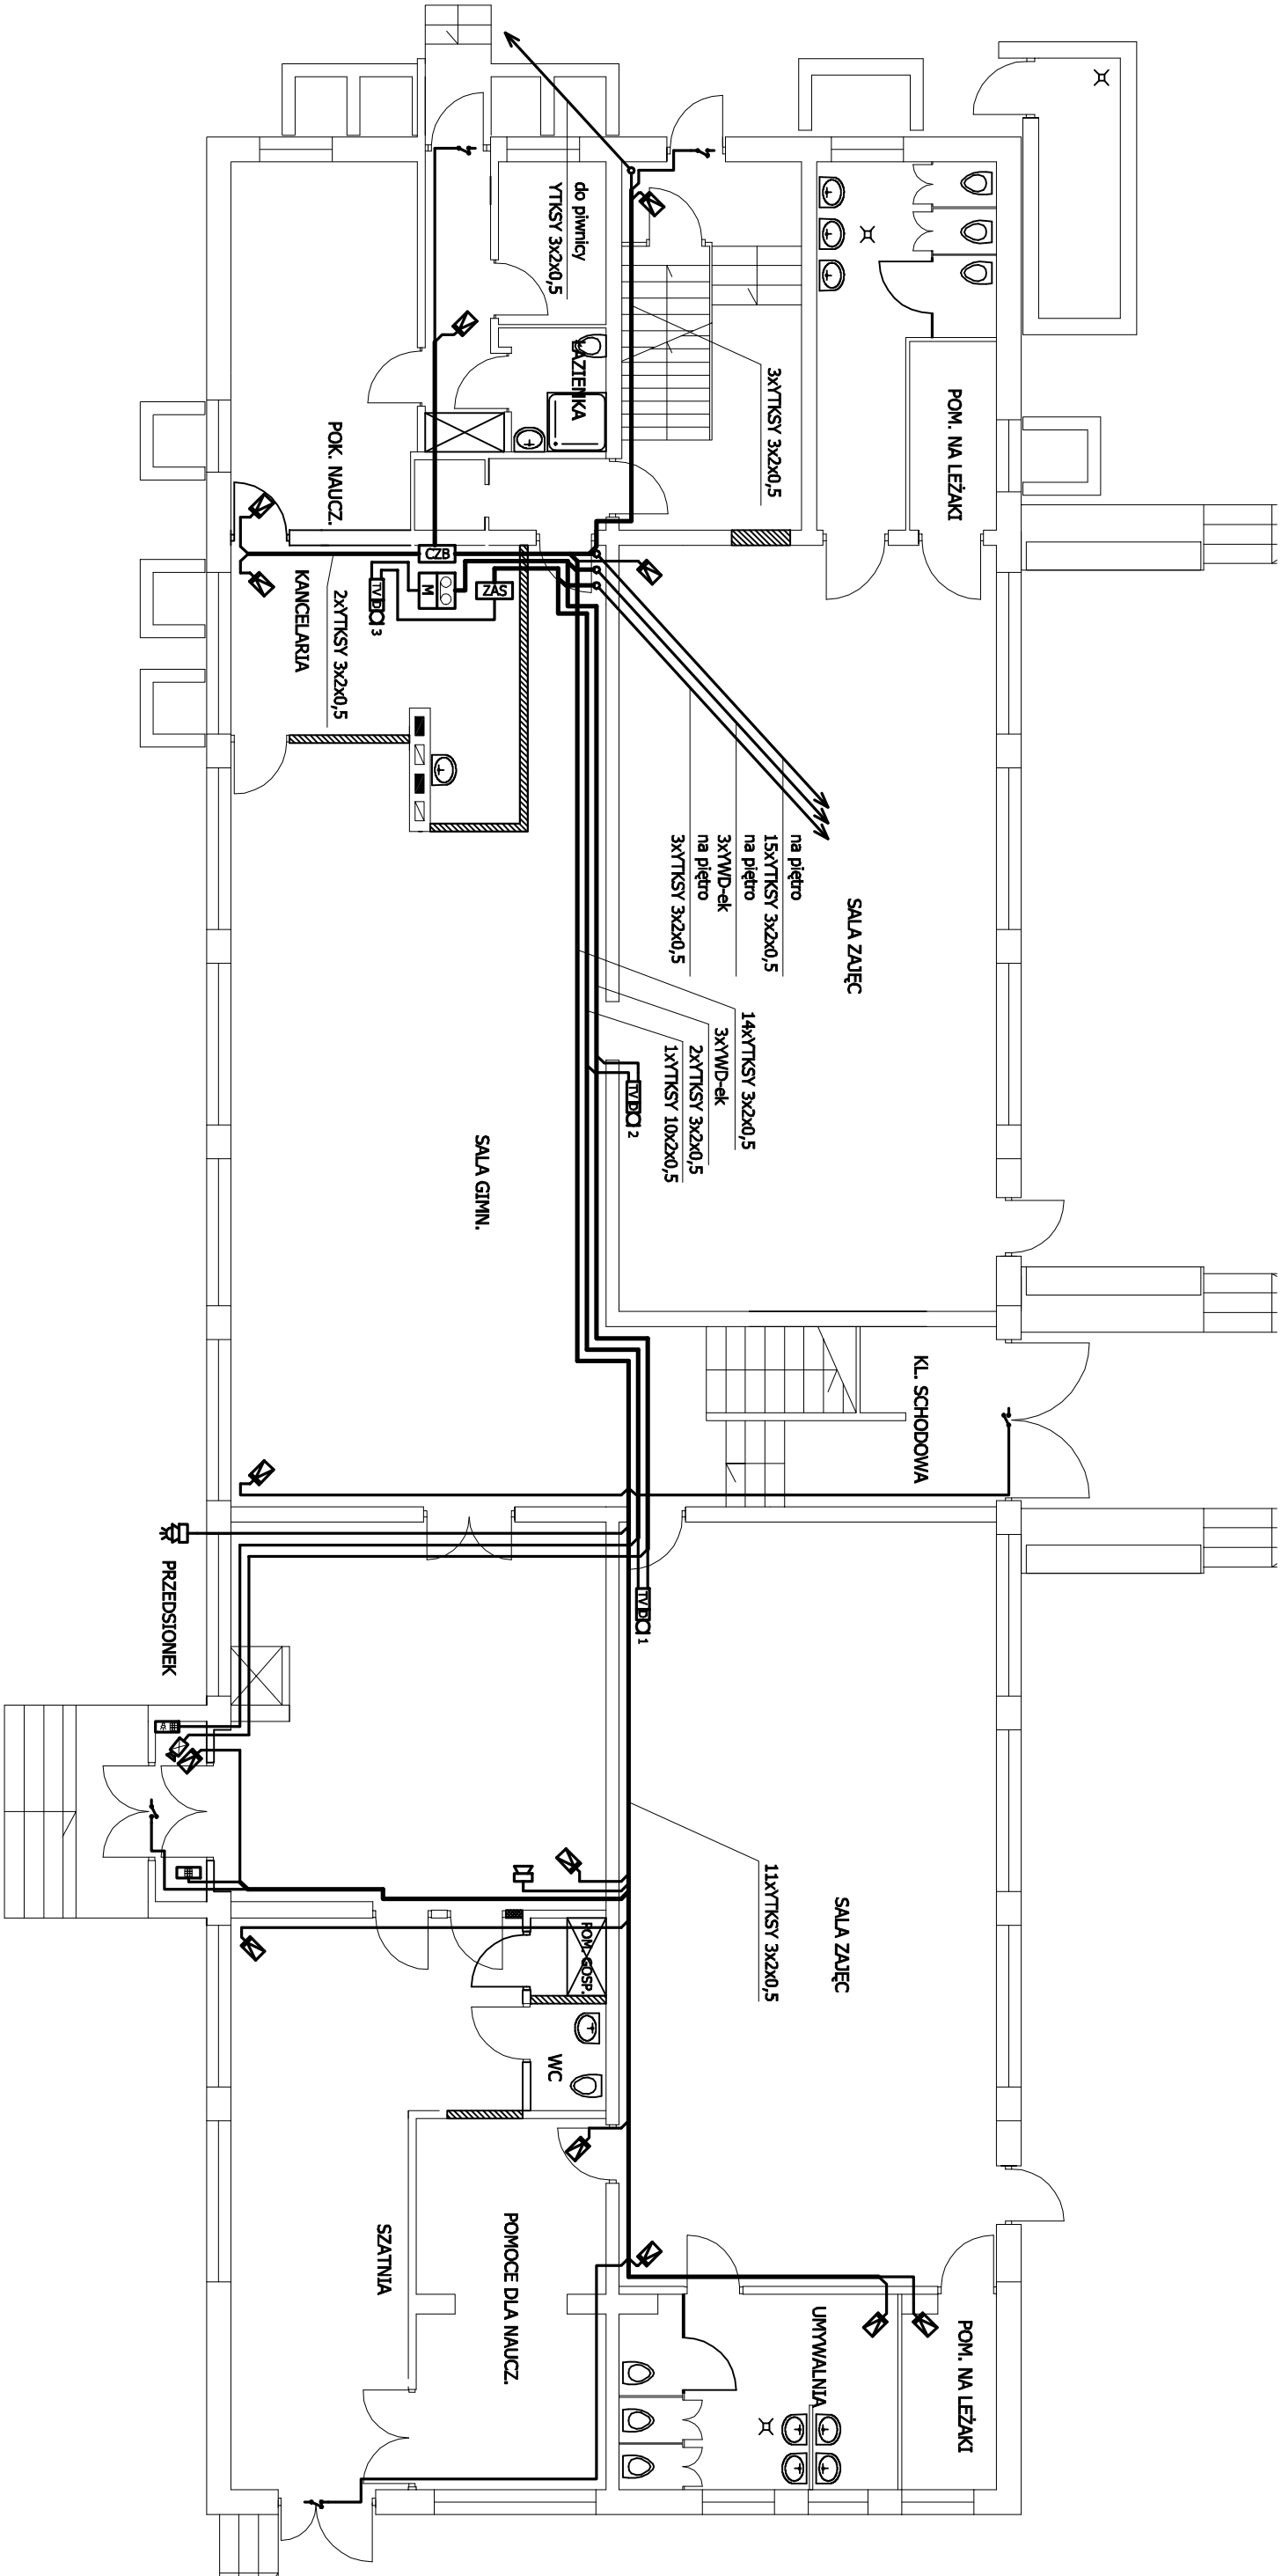

- CZUJNIK RUCHU PCP LC-100 PI
- MANIPULATOR PCSS01Z+OBUDOWA LCD
- SYGNALIZATOR WEWNĘTRZNY MOSS
- SYGNALIZATOR ZEWNĘTRZNY
- CENTRALA PC1832+PCS108+AKUMULATOR 17Ah+OBUDOWA DSC
- CZUJNIK OTWARCIA AS-6
- MONITOR 17" NVN-217 LCD + UCHWYT ŚCIENNY
- KAMERA NOVUS NVC-SC200DB/WI
- REJESTRATOR EDSR-100H
- UNIFON MATIBUS
- ZASILACZ MATIBUS
- CYFROWY PANEL ROZMÓWNY MATIBUS

P.U.T.P.I.E. "KORTERM" ZBIGNIEW KOREK				
Inwestor: Urząd Miasta Żywiec				
Tytuł projektu: Projekt budowlano-wykonawczy instalacji elektrycznych wewnętrznych		Nazwa rys. PARTER INSTALACJE TELETECHNICZNE		
Obiekt: Przedszkole nr 11 w Żywcu				
Projektował	mgr inż. Filip Majdak	Upi: 53/78/BB	Podpis:	
			Podpis:	
			Podpis:	
Sprawdził	mgr inż. Andrzej Kasprzak	Upi: 26/98/BB	Podpis:	
Data	Skala	Zastępuje:	Nr proj.	Nr rys.
05.2007	-	-	-	13