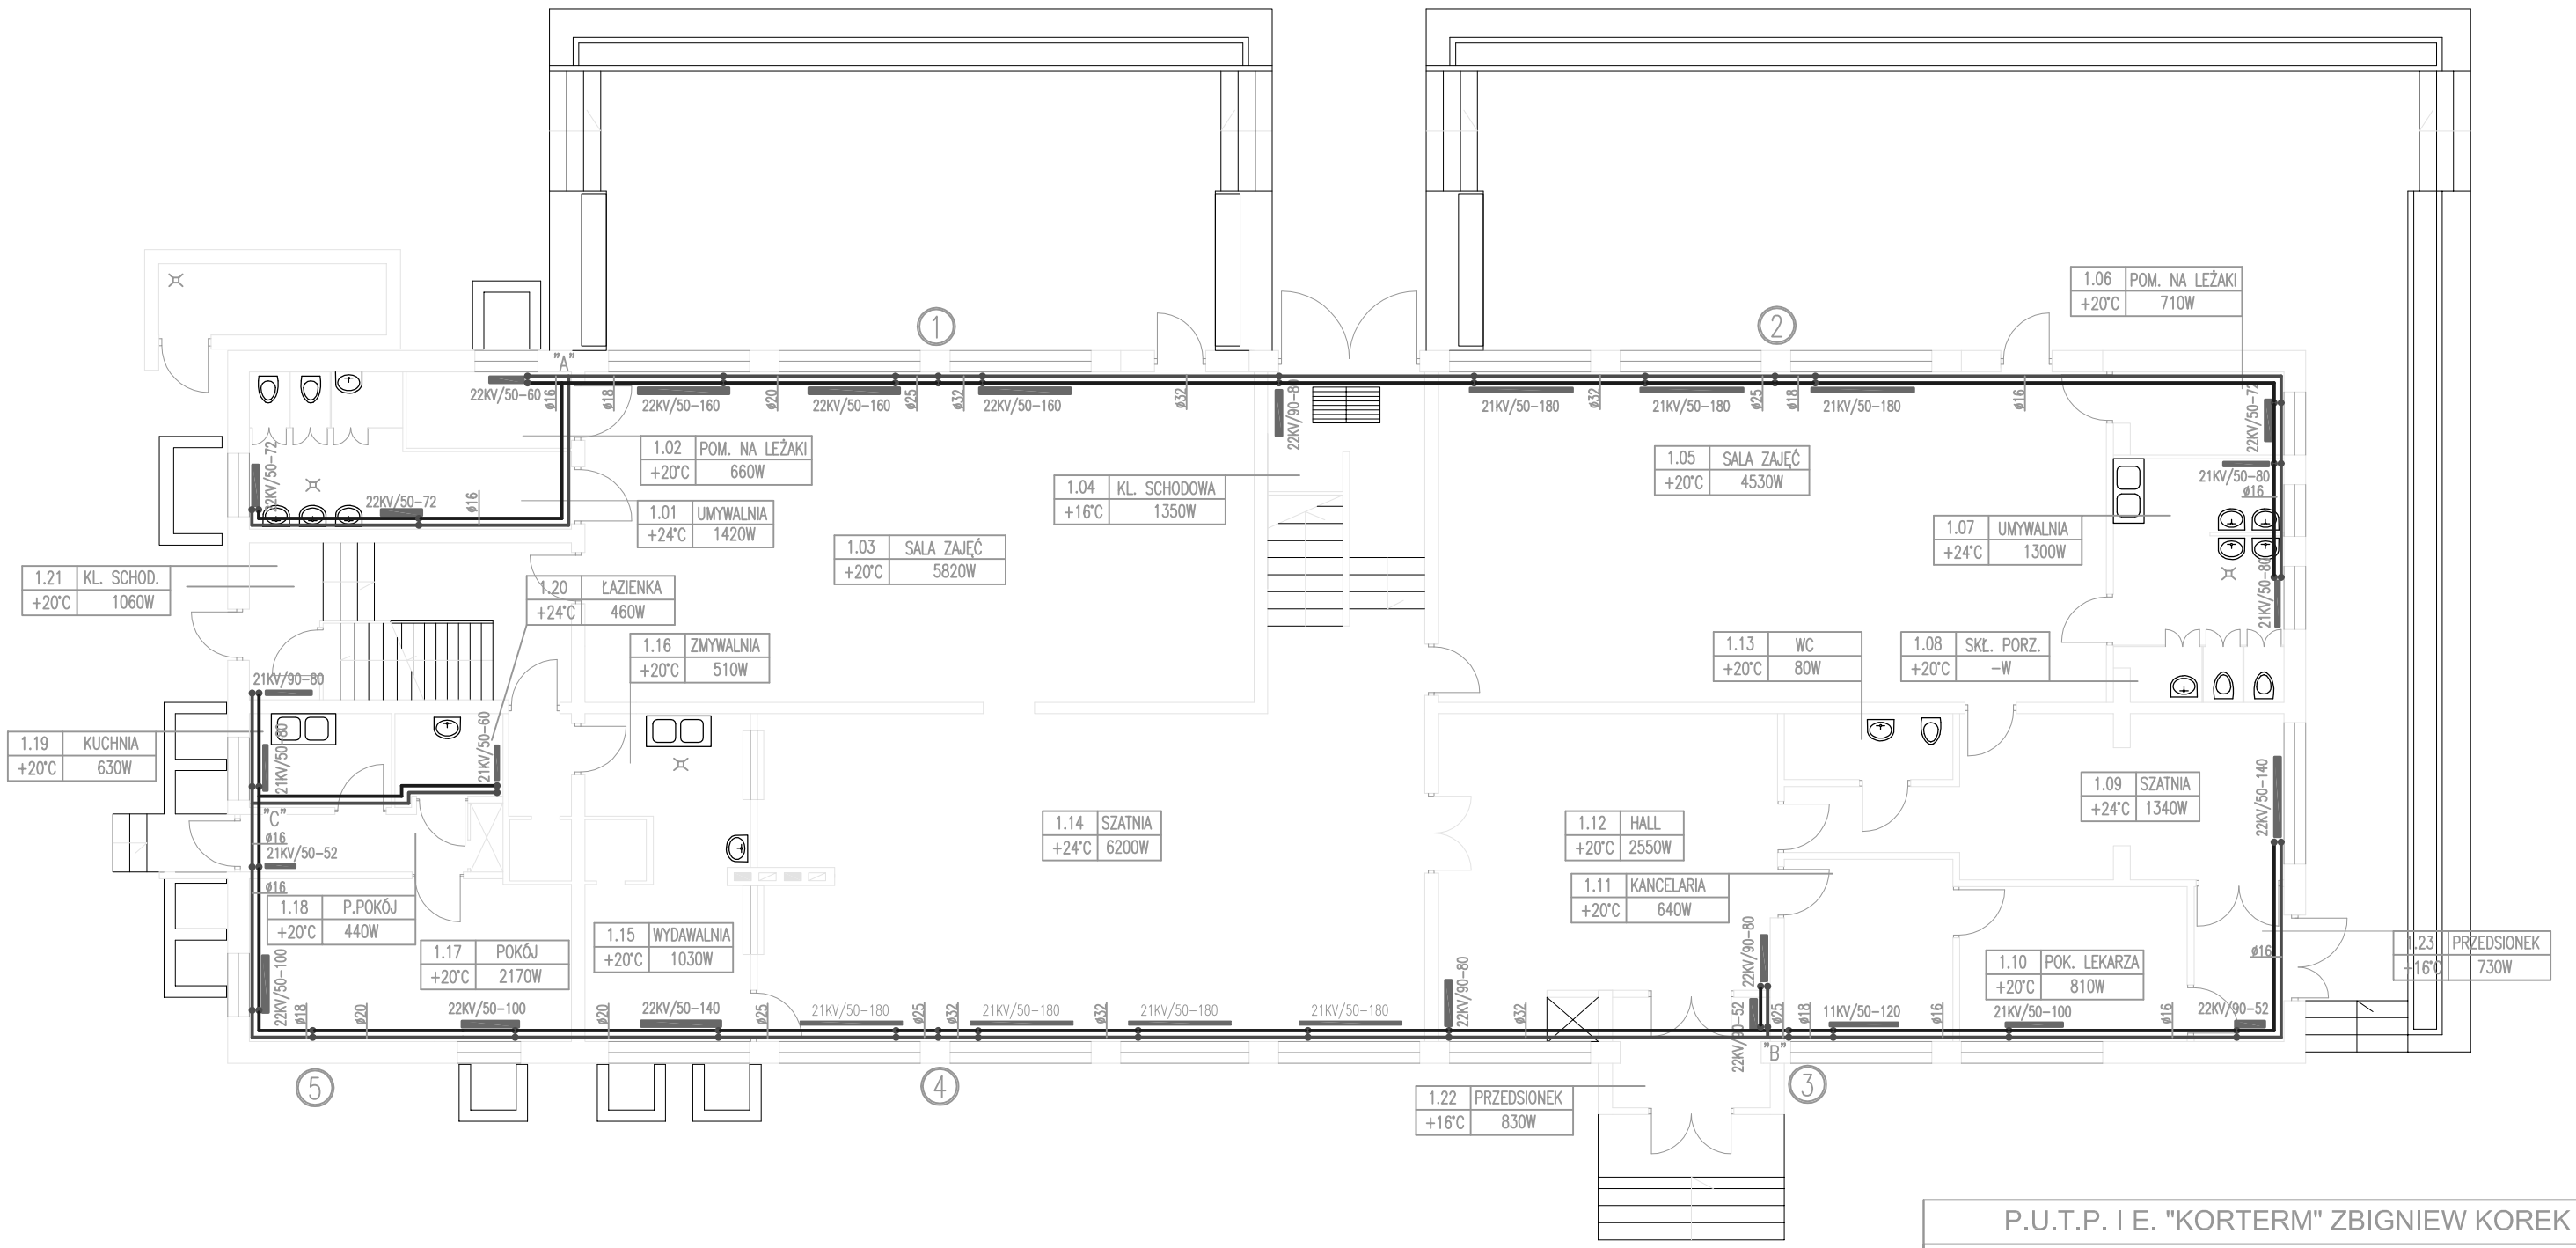

LEGENDA:

22KV/500/1,4 – Grzejnik

– Przewody instalacji c.o.

(2) – Oznaczenia pionów

P.U.T.P. I E. "KORTERM" ZBIGNIEW KOREK				
Inwestor: Urząd Miasta Żywiec, ul. Powstańców Śląskich 9, 34-300 Żywiec				
Tytuł projektu: Projekt budowlano-wykonawczy instalacji c.o.		Nazwa rys. Rzut instalacji c.o.-parter		
Obiekt: Przedszkole nr 11 w Żywcu				
Projektował	mgr inż. Janusz Piechowicz	Upr. 444/02	Podpis:	
	mgr inż. Krzysztof Urban		Podpis:	
Sprawdził	mgr inż. Wojciech Cieplinski	Upr. 450/02	Podpis:	
Data 06.2005	Skala 1:100	Zastępuje: -	Nr proj. -	Nr rys. 02