


TABLICA TK
Obudowa typu
WXL 3x24
drzwi białe

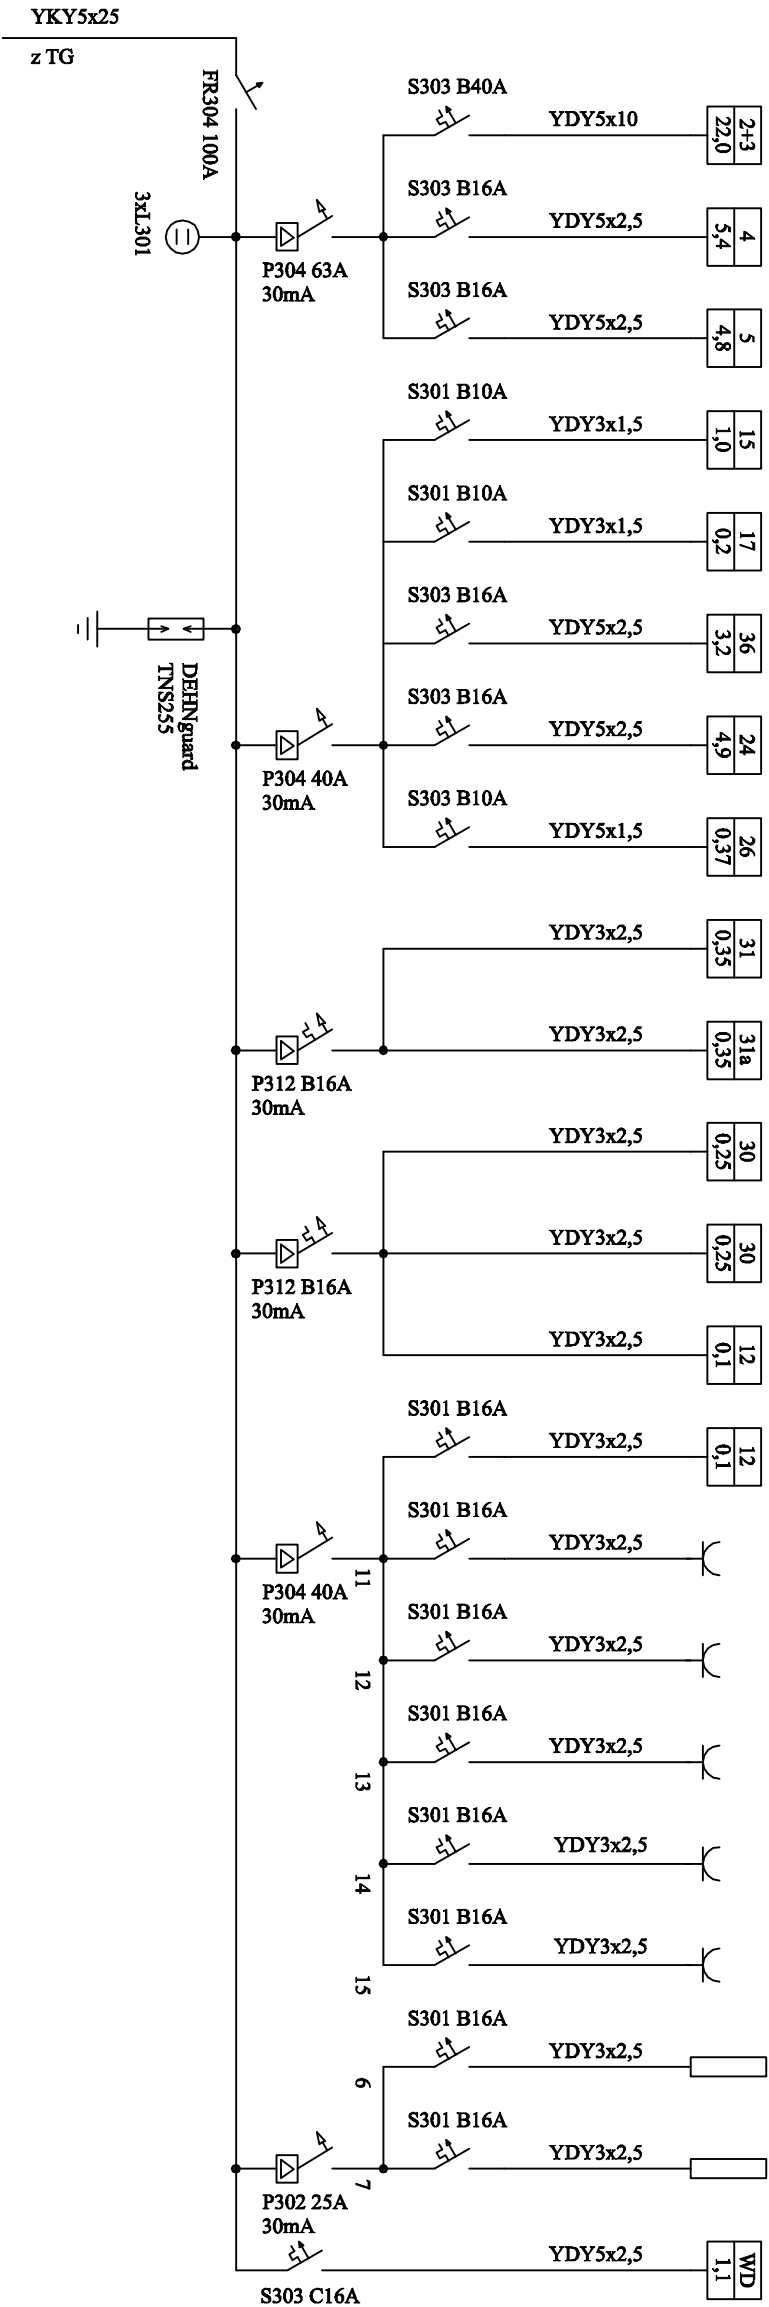

2+3 22,0 MOC kW

P.U.T.P. I.E. "KORTERM" ZBIGNIEW KOREK					
Inwestor: Urząd Miasta Żywiec					
Tytuł projektu: Projekt budowlano-wykonawczy instalacje elektryczne wewnętrzne			Nazwa rys. Tablica TK		
Obiekt: Przedszkole nr 11 w Żywcu					
Projektował mgr inż. Filip Majdak		Upř. 53/78/BB		Podpis:	
Sprawdził mgr inż. Andrzej Kasprzak		Upř. 26/98/BB		Podpis:	
Data 05.2007	Skala -	Zastępuje: -	Nr proj. -	Nr rys. 11	