


PARTER - INSTALACJA GNIAZD WTYKOWYCH

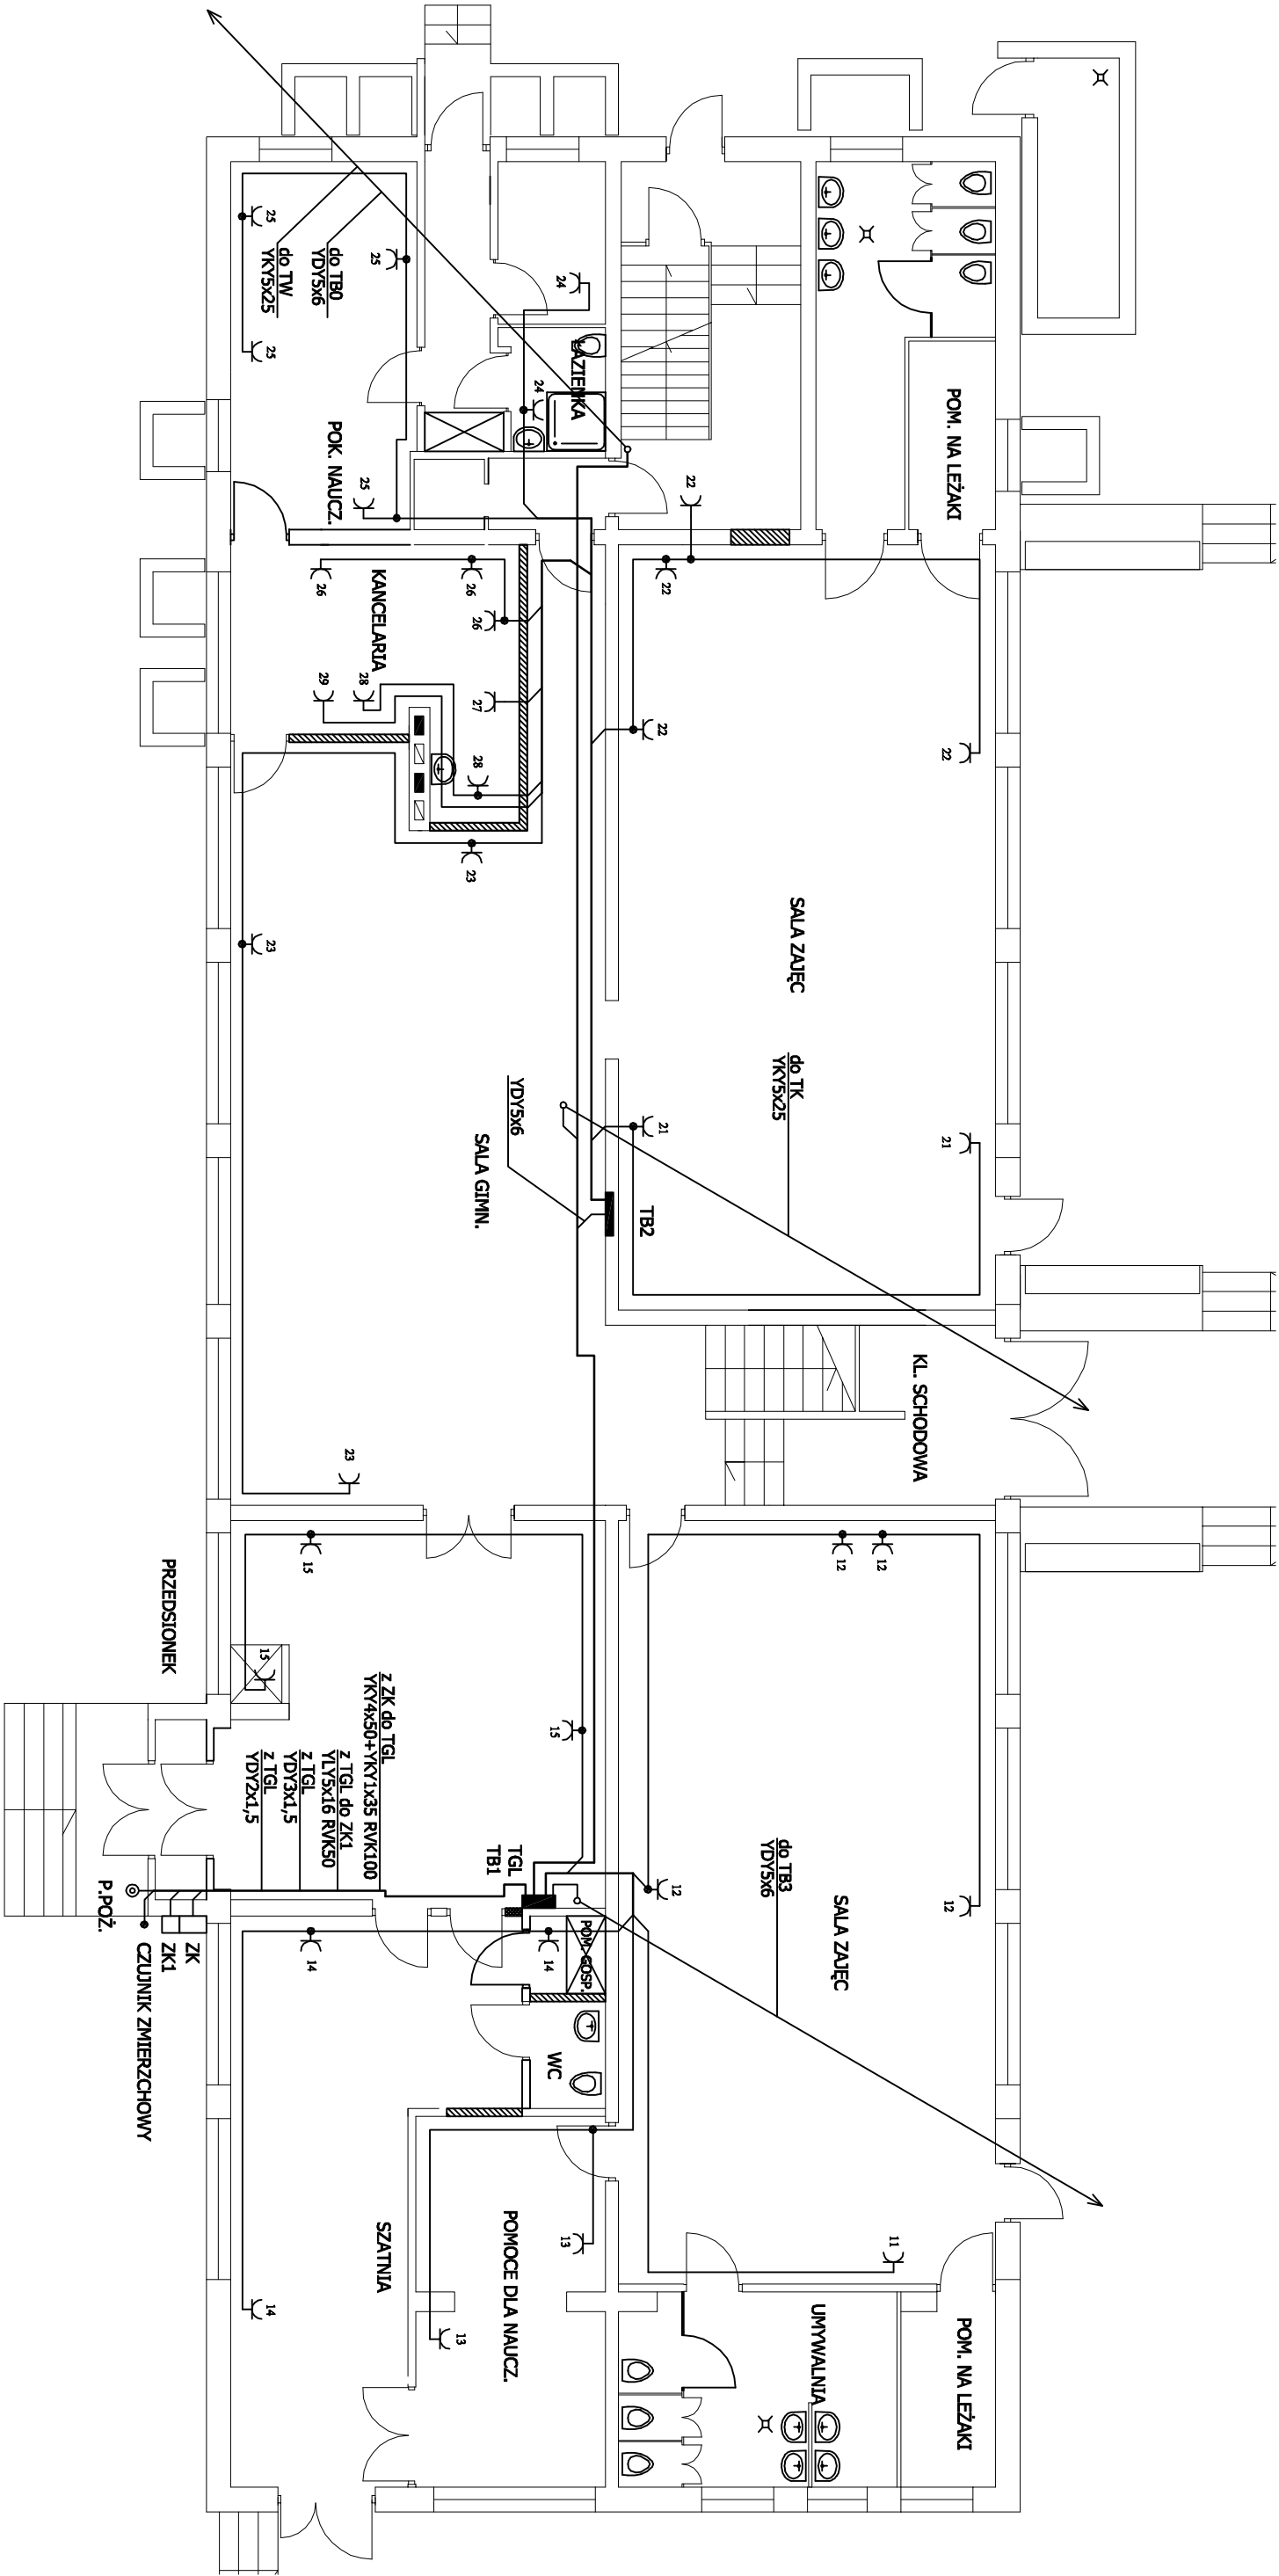

P.U.T.P.I.E. "KORTERM" ZBIGNIEW KOREK					
Inwestor: Urząd Miasta Żywiec					
Tytuł projektu: Projekt budowlano-wykonawczy Instalacje elektryczne wewnętrzne			Nazwa rys. PARTER INSTALACJA GNIAZD		
Obiekt: Przedszkole nr 11 w Żywcu					
Projektował mgr inż. Filip Majdak		Upi: 53/78/BB	Podpis:		
Sprawdził mgr inż. Andrzej Kasprzak		Upi: 26/98/BB	Podpis:		
Data 05.2007	Skala -	Zastępuje: -	Nr proj. -	Nr rys. 04	