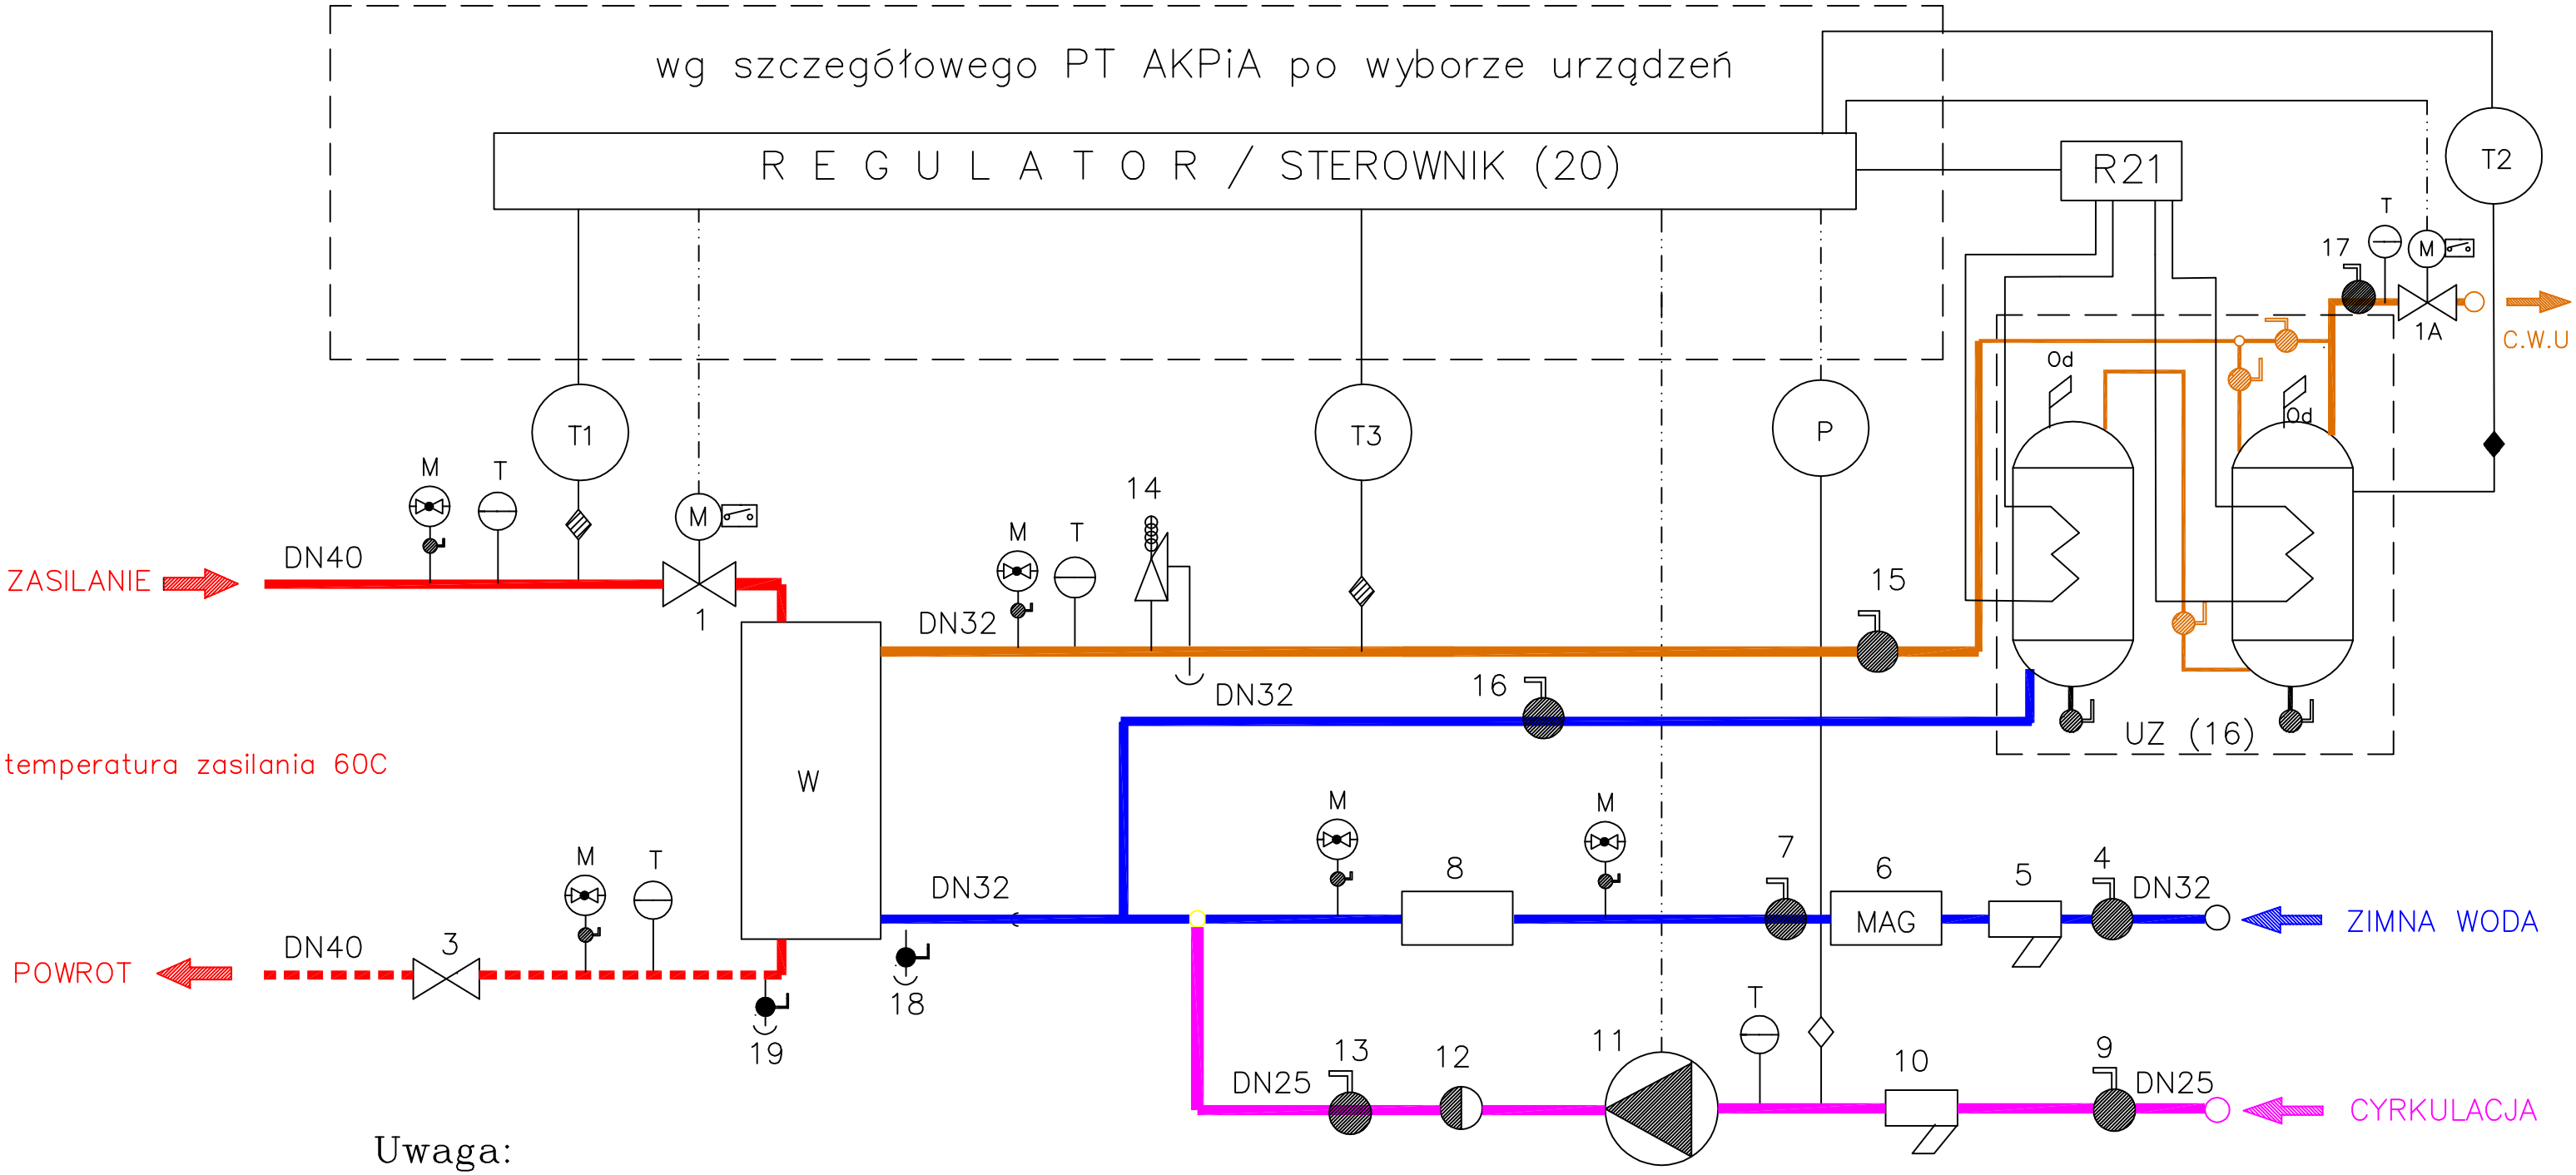

Uwaga:

1. Należy umożliwić zasilanie układu zasobnikowego (UZ) energią elektryczną wg odrębnego opracowania
2. Szczegóły rozwiązań w zakresie podłączenia do sieci miejskiej ustalić na budowie
3. Szczegóły rozwiązań podłączenia hydraulicznego w obrębie UZ ustalić na budowie w zależności od zastosowanej technologii
4. Szczegóły w zakresie AKPiA ustalić na budowie w zależności od zastosowanej technologii
5. W skład układu zabezpieczeń 8 wchodzi reduktor ciśnienia, zawór bezpieczeństwa, przeponowe naczynie wzbiorcze 18 l, zawór zwrotny. Dopuszcza się stosowanie rozwiązań zblokowanych.

P.U.T.P. I E. "KORTERM" ZBIGNIEW KOREK				
Inwestor: Urząd Miasta Żywiec				
Tytuł projektu: Projekt budowlano-wykonawczy swc dla potrzeb przygotowania cwu		Nazwa rys. Schemat technologiczny		
Obiekt: Przedszkole nr 11 w Żywcu				
Projektował	mgr inż. Zbigniew Korek	Upr. 73/2000	Podpis:	
			Podpis:	
Sprawdził		Upr.	Podpis:	
Data 2007	Skala -	Zastępuje: -	Nr proj. -	Nr rys. 01