


PIĘTRO - INSTALACJA OŚWIETLENIOWA

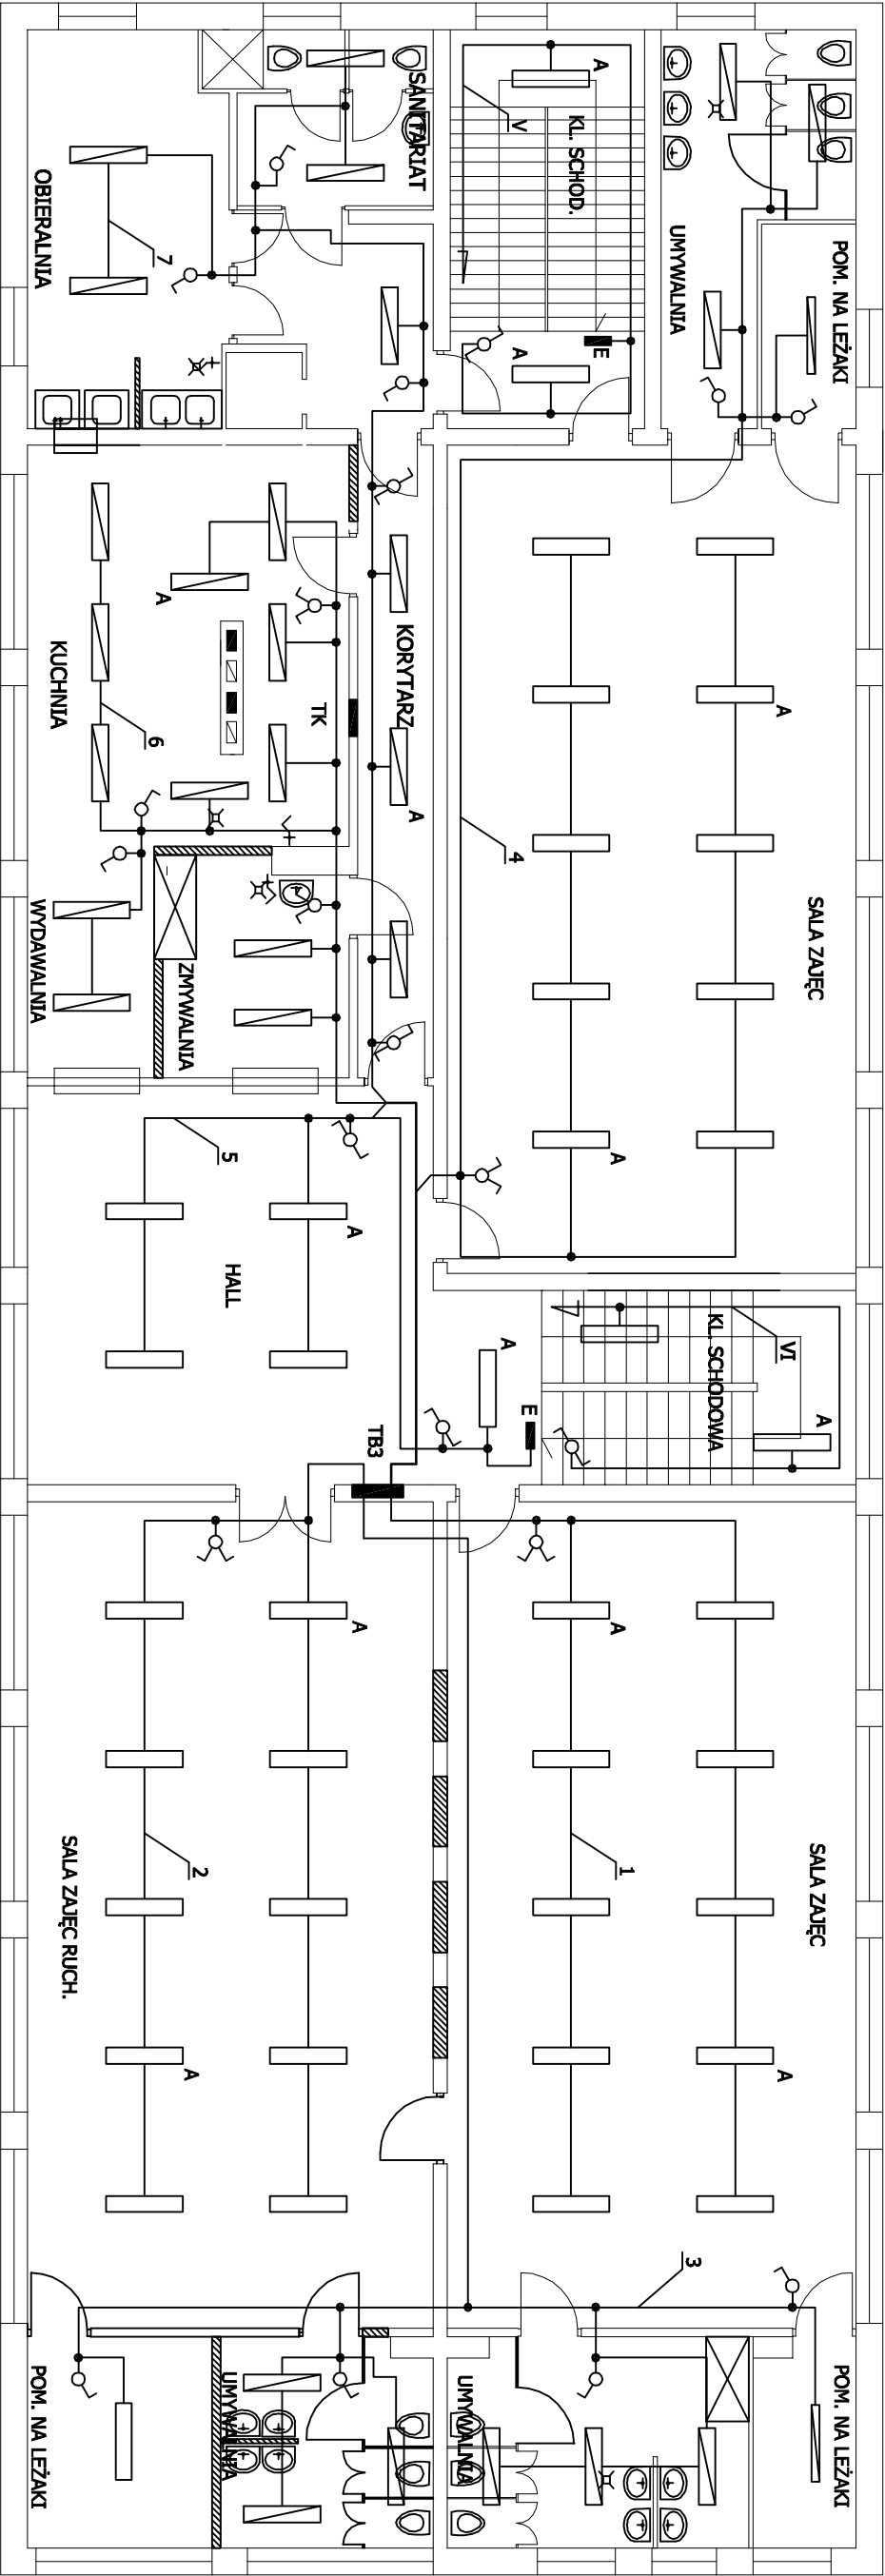

- ⊗

LENA CAMERA 75W BIALA
- ⊕

LENA OMEGA 100W BIALA
- ▤

OPK 236 PC
- ▥

THORN OPALINE SE 236 T8HF
- ▧

OPK 136 PC
- ▨

HYBRID PRYMAT 1x8W BIALA
- ▩

MODUL AWARYJNY 3h
- A

P.U.T.P.I.E. "KORTERM" ZBIGNIEW KOREK					
Inwestor: Urząd Miasta Żywiec					
Tytuł projektu: Projekt budowlano-wykonawczy Instalacje elektryczne wewnętrzne			Nazwa rys. PIĘTRO INSTALACJA OŚWIETLENIA		
Obiekt: Przedszkole nr 11 w Żywcu					
Projektował mgr inż. Filip Majdak		Upř. 53/78/BB		Podpis:	
Sprawdził mgr inż. Andrzej Kasprzak		Upř. 26/98/BB		Podpis:	
Data 05.2007	Skala -	Zastępuje: -	Nr proj. -	Nr rys. 05	