


PIĘTRO - INSTALACJA GNIAZD WTYKOWYCH

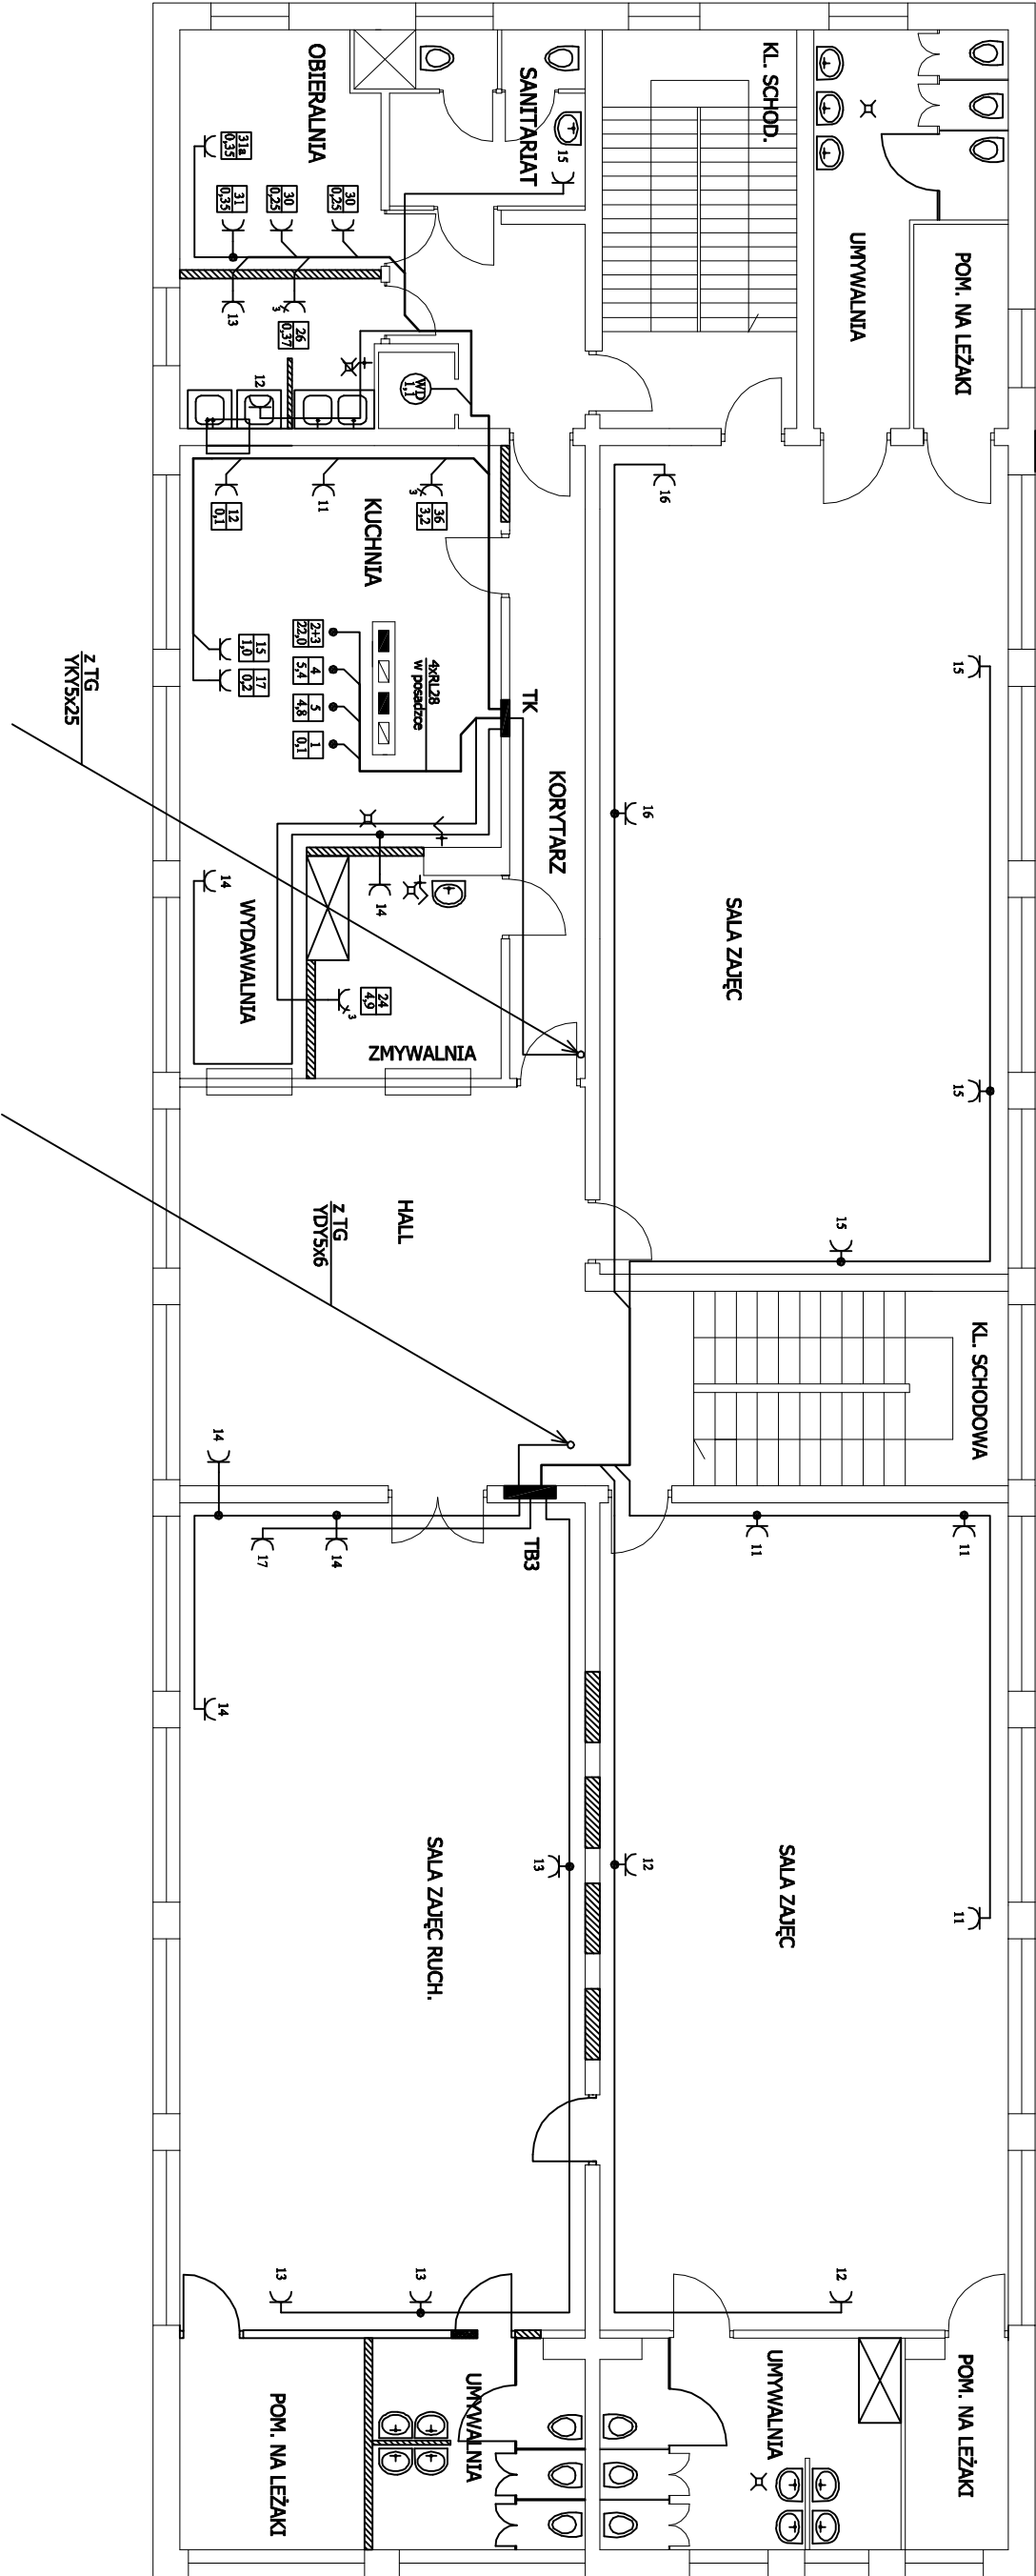

P.U.T.P.I.E. "KORTERM" ZBIGNIEW KOREK					
Inwestor: Urząd Miasta Żywiec					
Tytuł projektu: Projekt budowlano-wykonawczy Instalacje elektryczne wewnętrzne			Nazwa rys. PIĘTRO INSTALACJA GNIAZD		
Obiekt: Przedszkole nr 11 w Żywcu					
Projektował	mgr inż. Filip Majdak		Upi:	53/78/BB	
				Podpis:	
Sprawdził	mgr inż. Andrzej Kasprzak		Upi:	26/98/BB	
				Podpis:	
Data	Skala	Zastępuje:	Nr proj.	Nr rys.	
05.2007	-	-	-	06	