



Termomodernizacja budynku remizy OSP w Białymostku


INWESTOR:	Urząd Miasta ZYWIEC	NR RYSUNKU 2
TEMAT:	ELEWACJA FRONTOWA	Skala 1:100
PROJEKTOWAŁ:	Iwona Horzewska	
upr.nr 1750/94, Izba SKI/BO/1260/03		

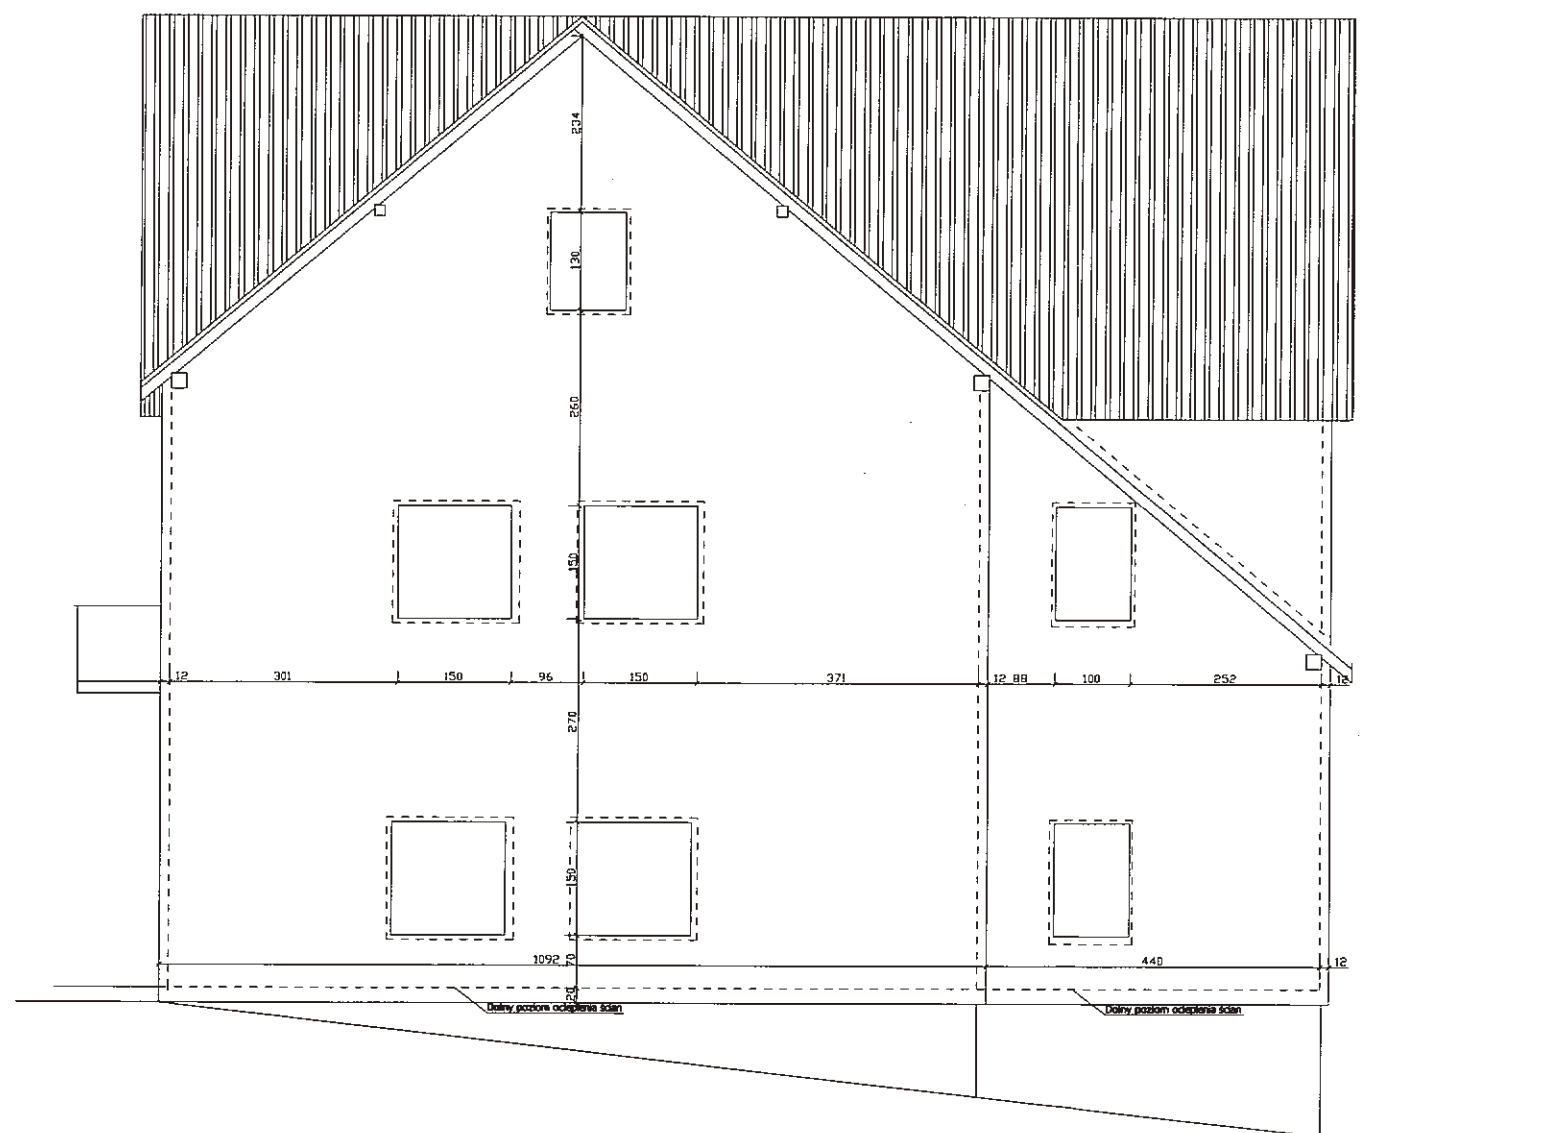

Termomodernizacja budynku remizy OSP w Oczkowie		
INWESTOR:	Urząd Miasta ZYWIEC	NR RYSUNKU 5
TEMAT:	ELEWACJA BOCZNA	Skala 1:100
PROJEKTOWAŁ:	Iwona Horzewska upr.nr 1750/94. izba SKL/BO/1260/03	

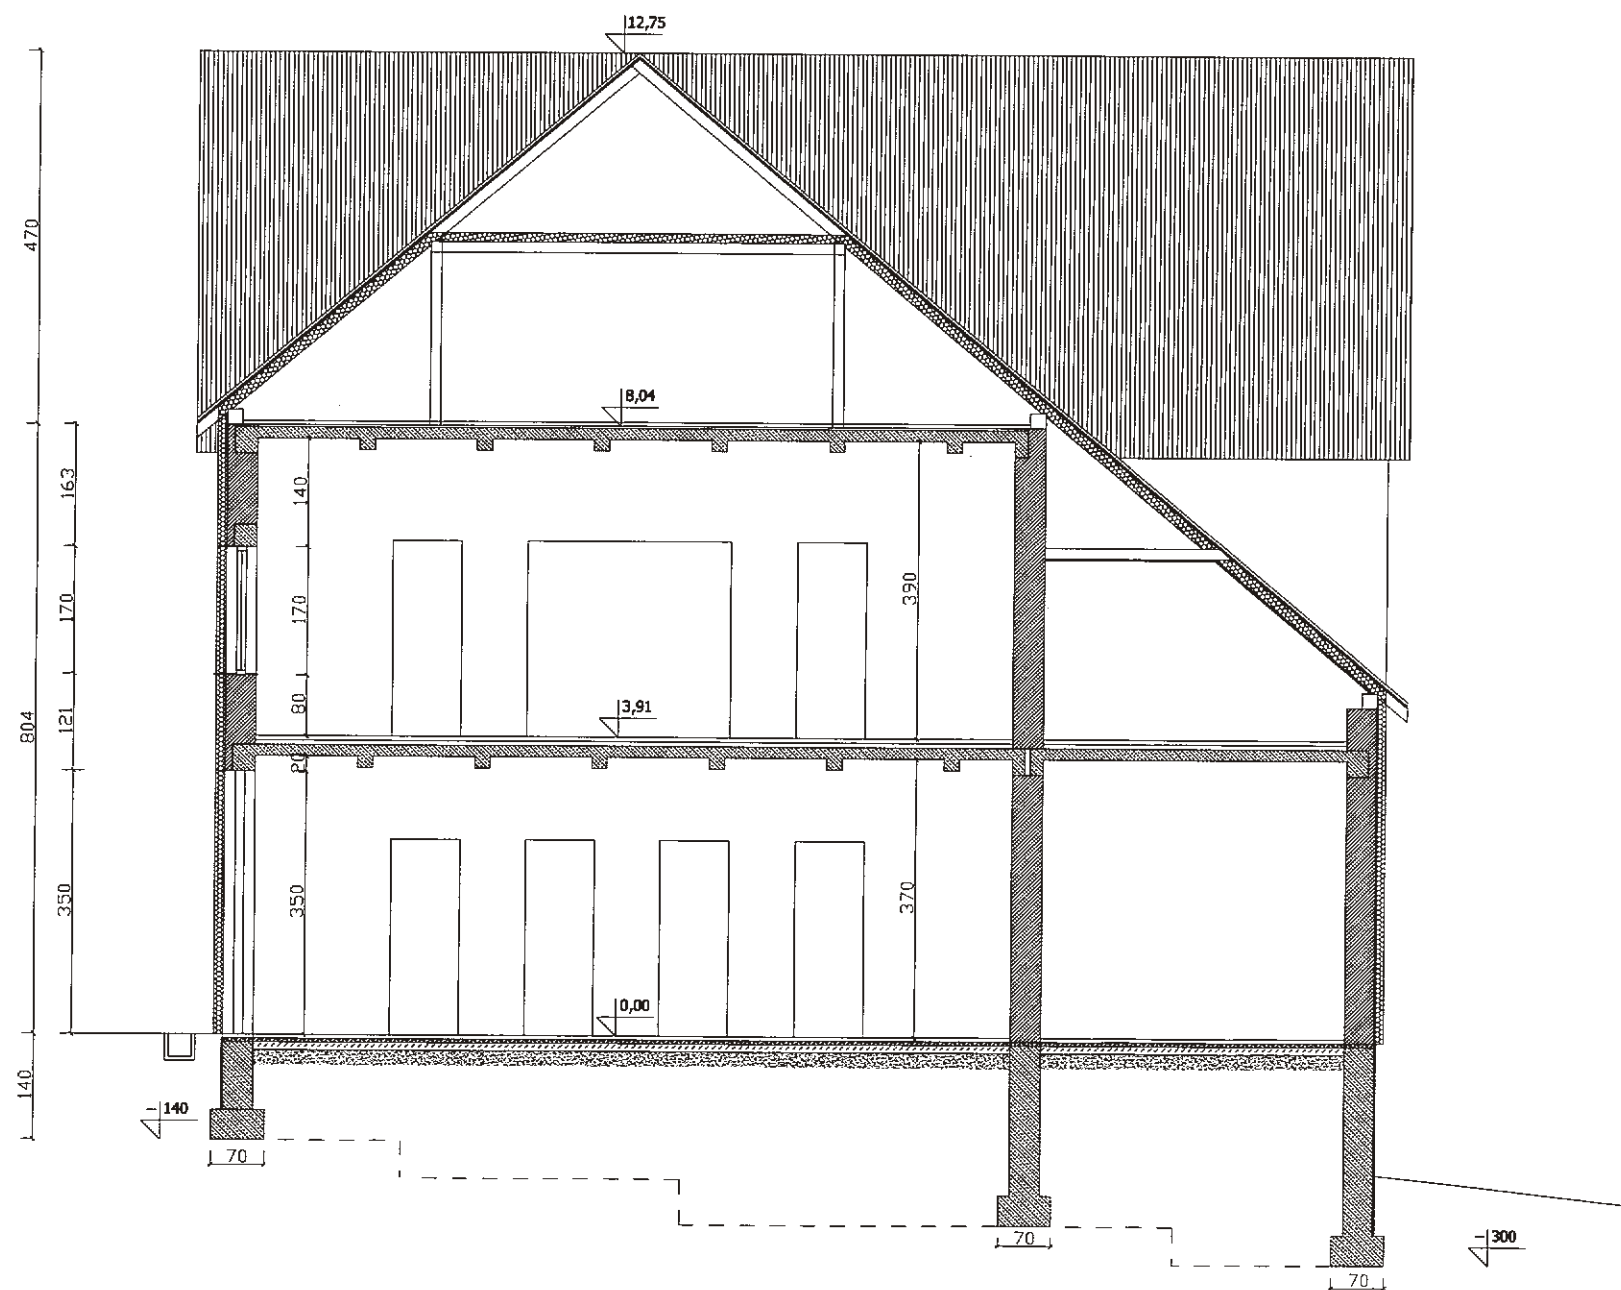

Termomodernizacja budynku remizy OSP w Źczkowie		
INWESTOR:	Urząd Miasta ZYWIEC	NR RYSUNKU 7
TEMAT:	PRZEKRÓJ POPRZECZNY	Skala 1:100
PROJEKTOWAŁ:	Iwona Horzewska <i>GH</i> nr. nr 1750/94. izba SKL/BO/1260/03	

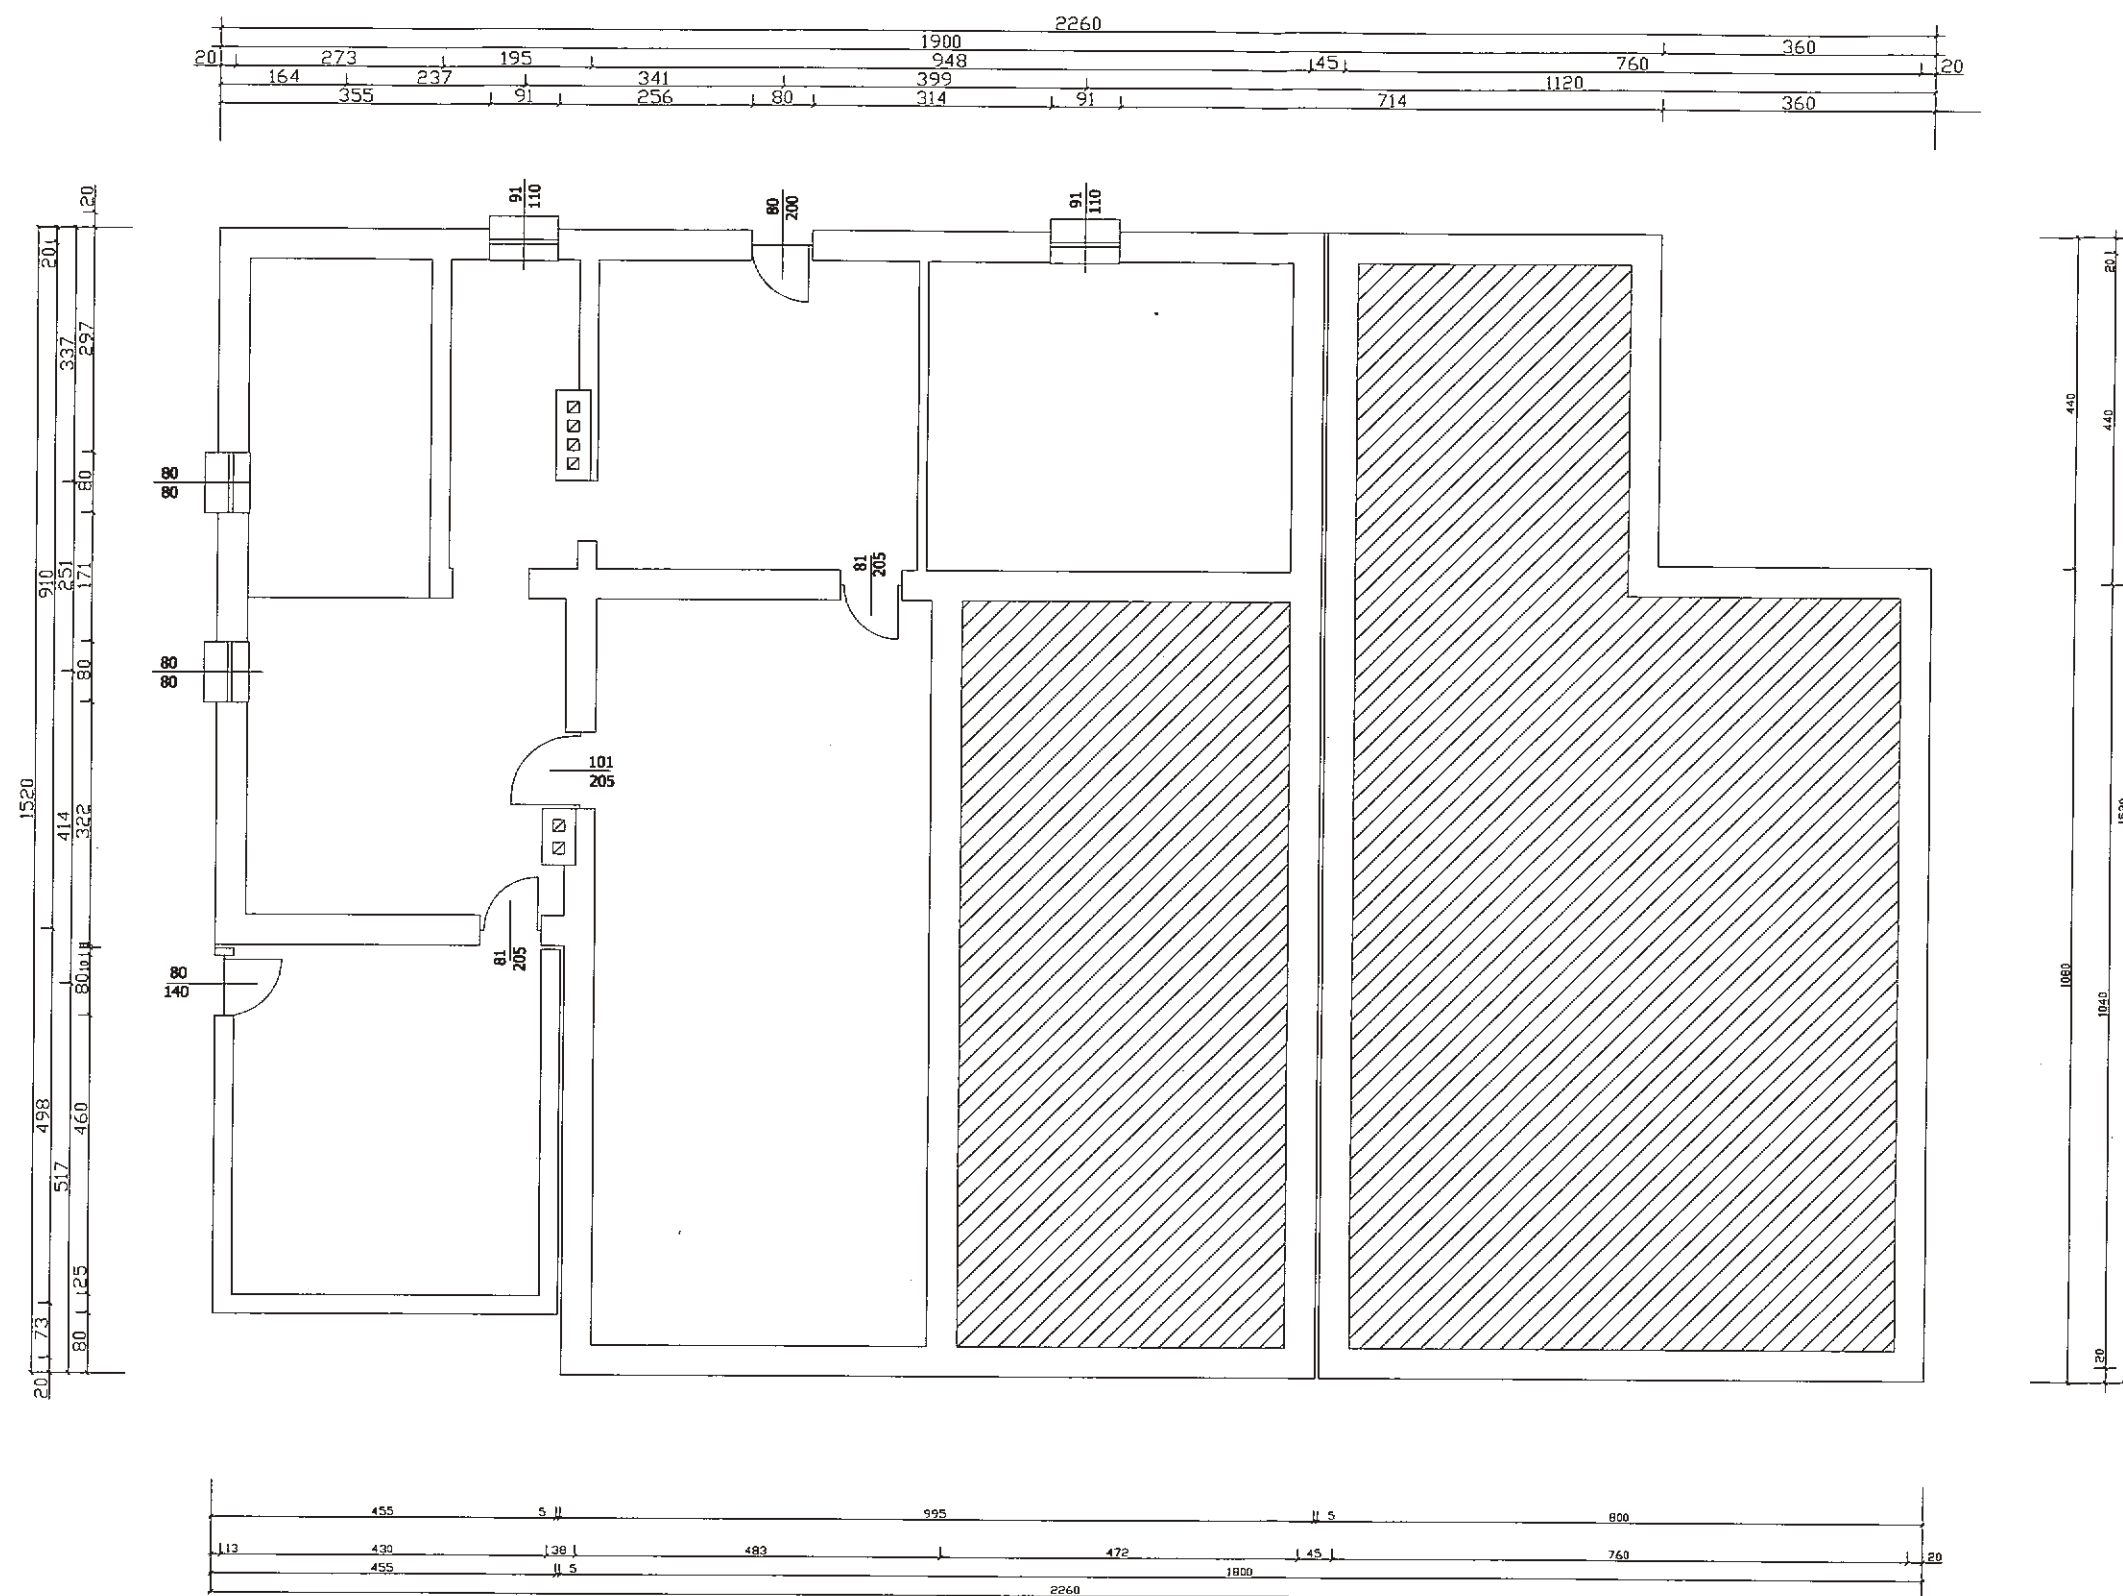

Termomodernizacja budynku remizy OSP w Oczkowie

TEMAT:	RZUT PRZYZIEMIA	Skala 1:100
--------	--------------------	-------------

