


PRZĘKRÓJ A - A

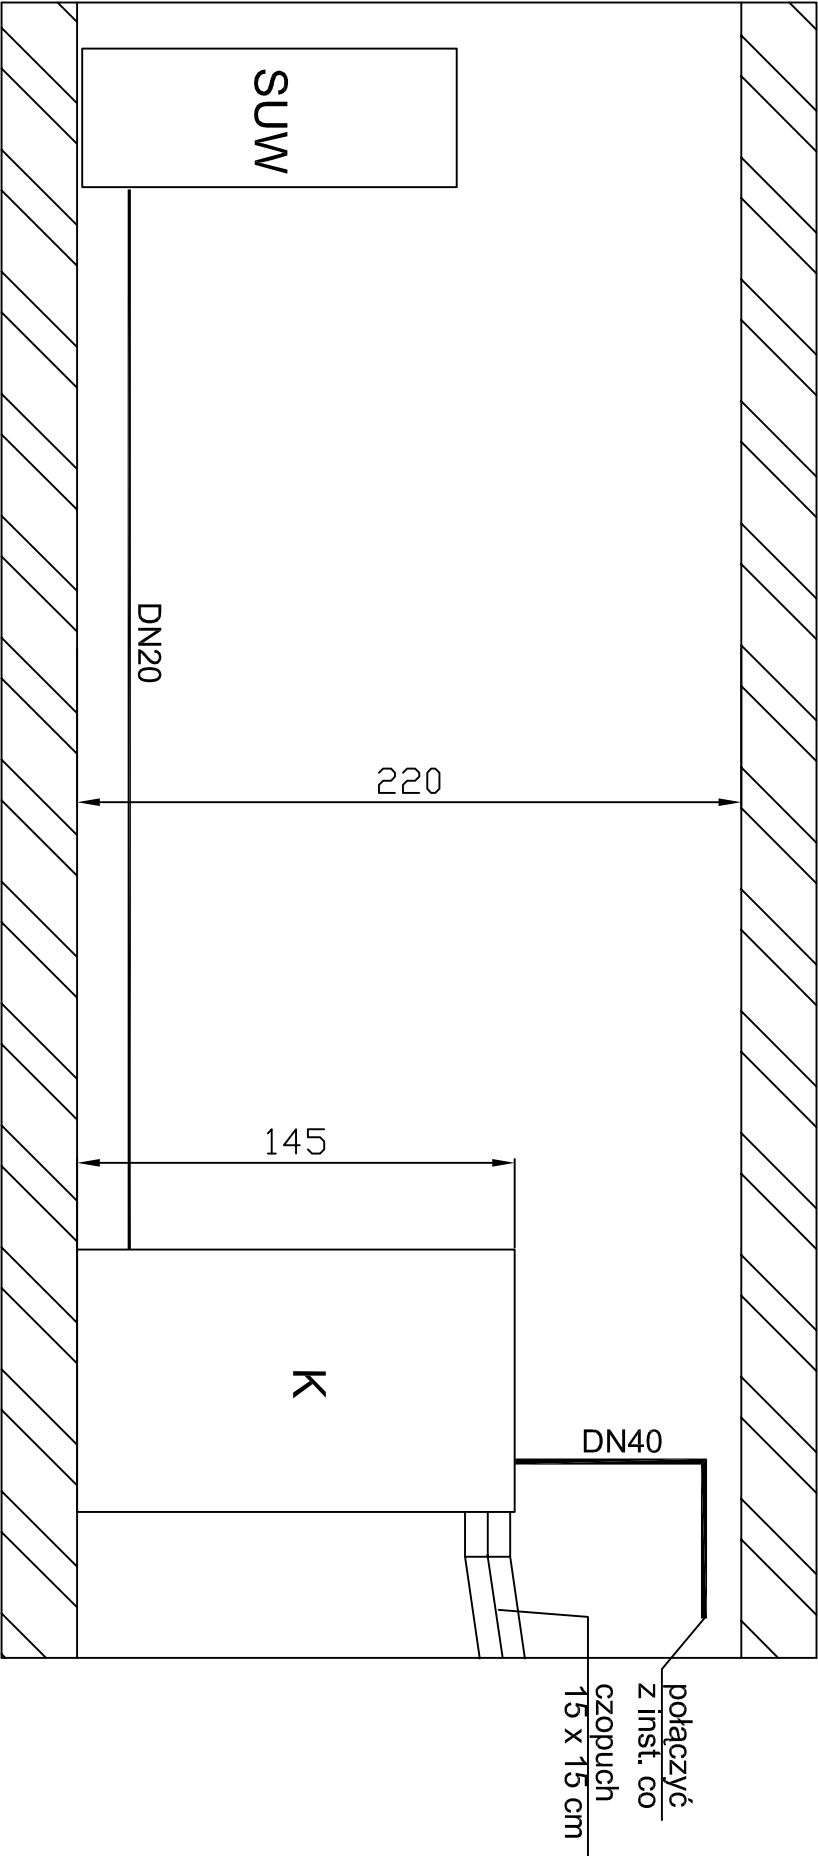

Uwaga:

1. Szczegółową lokalizację urządzeń ustalić na budowie

2. W trakcie montażu zachować wytyczne producenta kotłów

Oznaczenia:

K - kocioł

P- podajnik

SUW - stacja zmiękczenia wody

|   |                         |       |                |  |         |
|---|-------------------------|-------|----------------|--|---------|
| P.U.T.P i E "KORTERM" Zbigniew Korek                    |                         |       |                |  |         |
| Inwestor: Urząd Miasta<br>ul. Rynek 2 Żywiec            |                         |       | Nazwa rys.     |  |         |
| Tytuł opracowania:                                      |                         |       | Przekrój A - A |  |         |
| Modernizacja gospodarki ciepłej budynku OSP w Oczkowie  |                         |       |                |  |         |
| Projekt budowlano - wykonawczy kotłowni na paliwo stałe |                         |       |                |  |         |
| Lokalizacja obiektu:                                    |                         |       |                |  |         |
| OSP Oczków  |                         |       |                |  |         |
| Projektował   | mgr inż. Zbigniew Korek | Upr.  | 73/2000        |  |         |
| Sprawdził   | -                       | Upr.  | -              |  |         |
| Data  | Skala                   | Zast. | Nr umowy:      |  | Nr rys. |
| 09.2007   | 1:25                    | -     | K17/07         |  | 03      |