


ELEWACJA OD STRONY WEJŚCIA

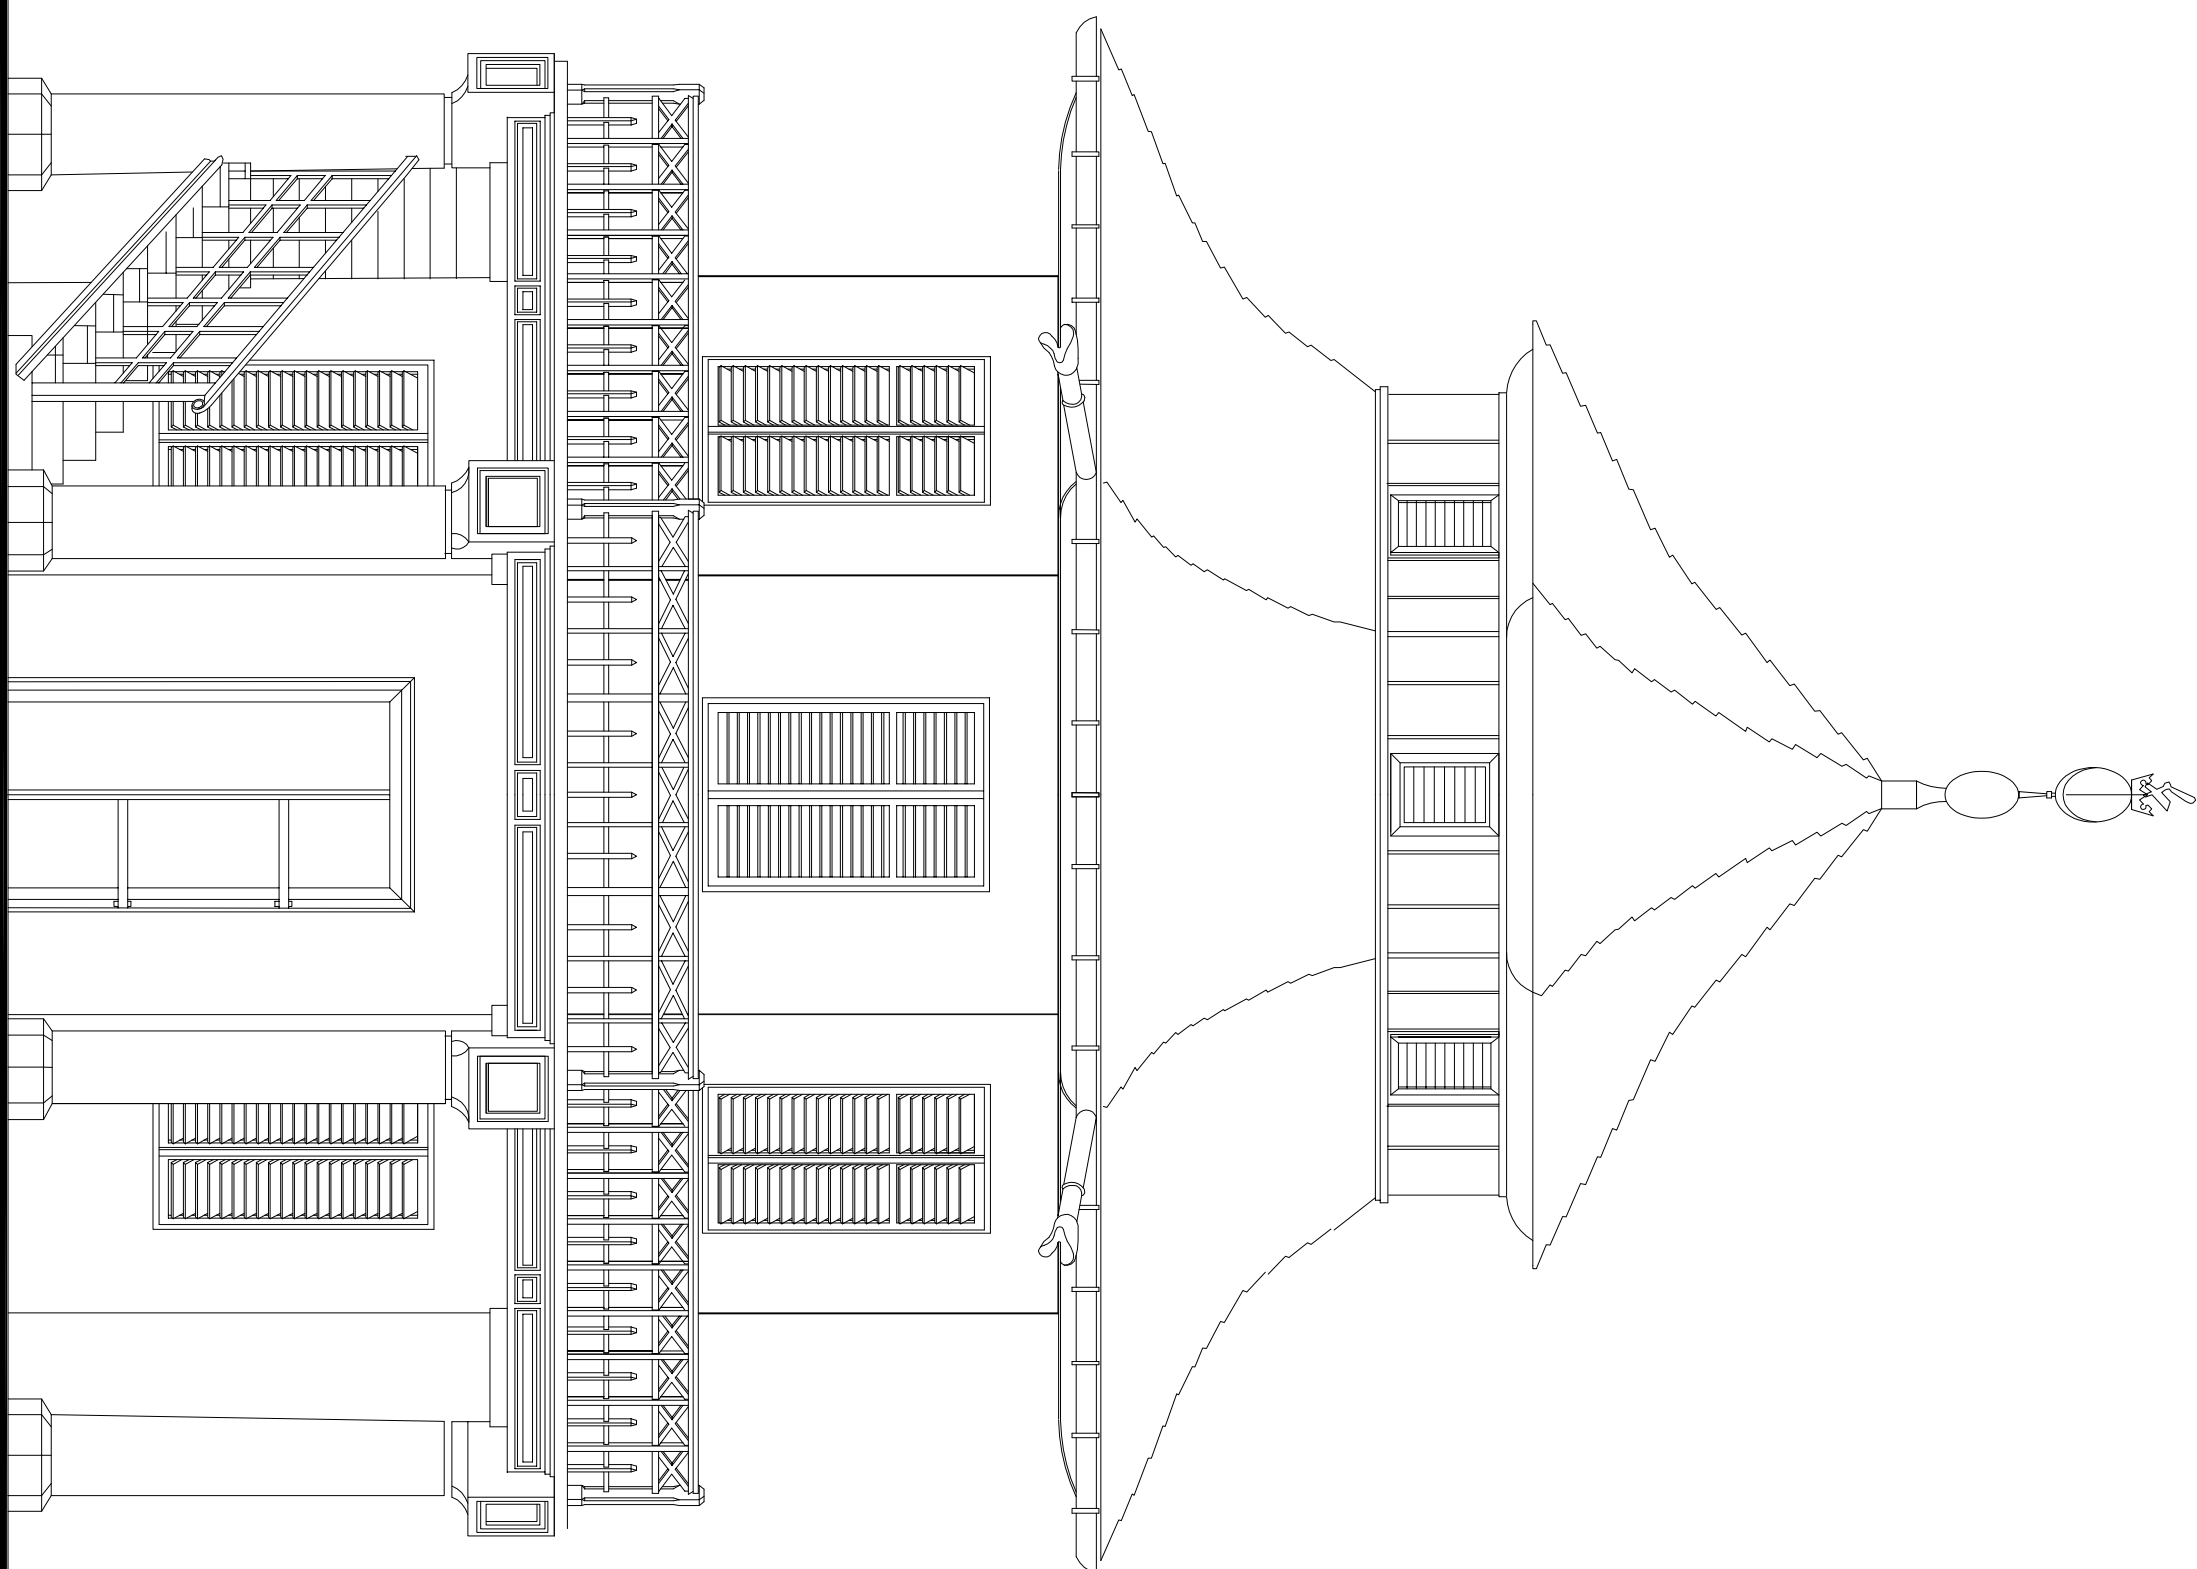

KOLORYSTYKA WG ODERĘBNEGO RYSUNKU

Obiekt:	PARK ZAMKOWY W ŻYWCU - DOMEK CHIŃSKI		
Adres:	ŻYWIEC, UL. ZAMKOWA		
Inwestor:	GMINA ŻYWIEC		
Rysownik:	ELEWACJA		
Projektant:	PRACOWNIA PROJEKTOWA AMB UL. ZACISZE 17 94-500 ŻYWIEC		Podpis:
mgr inż. Andrzej Boron		Podpis:	
mgr Dariusz Kozłowski		Podpis:	
mgr Ewa Bortol Staehera		Podpis:	
NINIEJSZE OPRACOWANIE STANOWI DZIEŁO AUTORSKIE I PODLEGA OCHRONIE ZGODNIE Z USTAWĄ 83 Z DNIA 04.02.1994 O PRAWIE AUTORSKIM I PRAWACH POKREWNYCH			
Skala: 1:100			5
Data 2006			