KRAWĘŻNIK ULICZNY (Etap I)

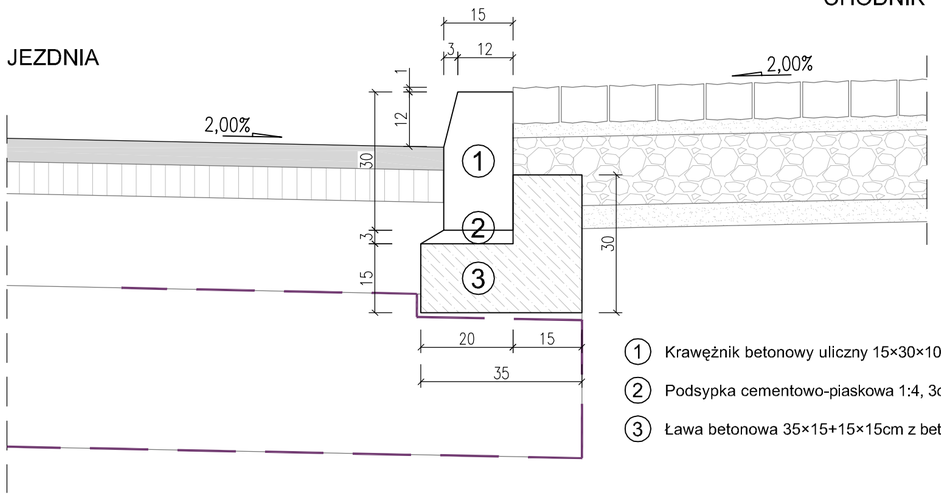

1. Krawężnik betonowy uliczny 15×30×100cm B30
2. Podsypka cementowo-piaskowa 1:4, 3cm
3. Ława betonowa 35×15+15×15cm z betonu B15

ŚCIEK + KRAWĘŻNIK ULICZNY (Etap II)

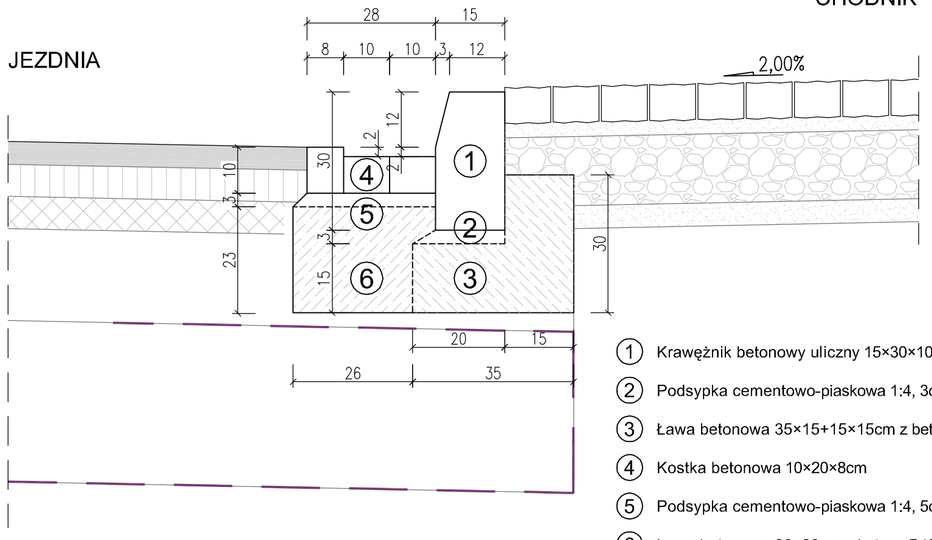

1. Krawężnik betonowy uliczny 15×30×100cm B30
2. Podsypka cementowo-piaskowa 1:4, 3cm
3. Ława betonowa 35×15+15×15cm z betonu B15
4. Kostka betonowa 10×20×8cm
5. Podsypka cementowo-piaskowa 1:4, 5cm
6. Ława betonowa 26×23cm z betonu B15

KRAWĘŻNIK ULICZNY (Etap II)

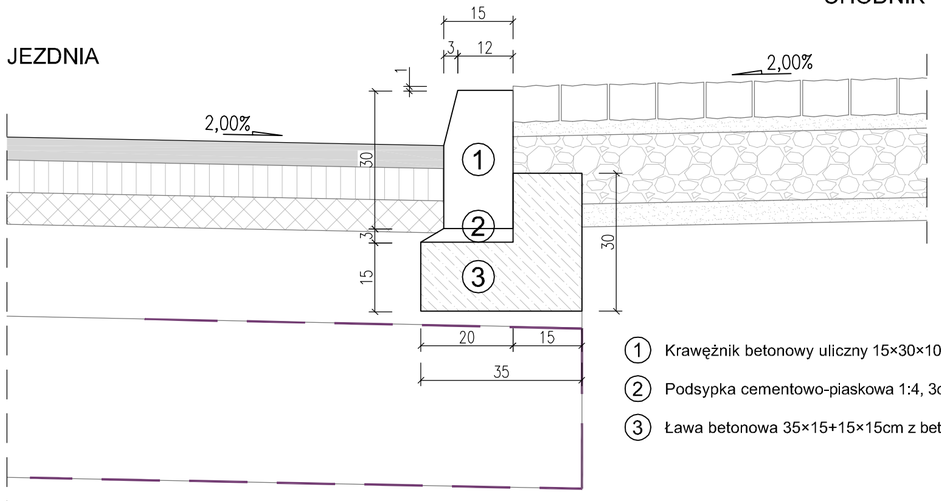

1. Krawężnik betonowy uliczny 15×30×100cm B30
2. Podsypka cementowo-piaskowa 1:4, 3cm
3. Ława betonowa 35×15+15×15cm z betonu B15

OBRZEŻE CHODNIKOWE

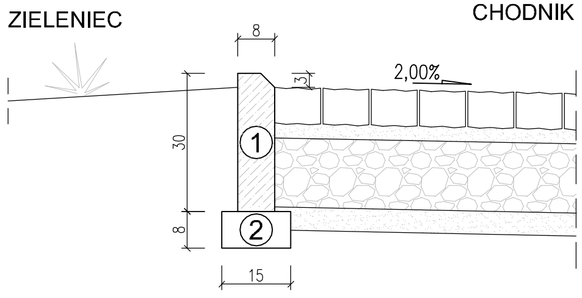

1. Obrzeże betonowe 8×30×100cm B25
2. Ława z kruszywa łamanego 0/31,5mm 15×8cm

PRACOWNIA DROGOWA
AB-PROJEKT
mgr inż. ANDRZEJ BZÓWKA
41-215 SOSNOWIEC
UL. STARZYŃSKIEGO 51
TEL/FAX: (032)263-39-33
NIP: 631-166-41-13

UMOWA NR: 64/2007/IOŚ z dnia 14.02.2007r.	INWESTOR: Wydział Inżynierii Miejskiej, Ochrony Środowiska i Rozwoju Urbanistycznego; 34-300 Żywiec, ul. Rynek 2

TYTUŁ OPRACOWANIA:
Dokumentacja projektowa przebudowy ul. Folwark w Żywcu
Odcinek od skrzyżowania z ul. Klonową do ul. Powstańców Śląskich

TYTUŁ RYSUNKU:
Szczegóły konstrukcyjne – Etap I / Etap II

OPRACOWAŁ: mgr inż. Witold JANUSZ	NR UPR.:	PODPIS:	SKALA: 1:10
KONSTRUOWAŁ: inż. Mariusz KORPAŁA	NR UPR.:	PODPIS:	DATA: 08.2007
PROJEKTOWAŁ: mgr inż. Andrzej BZÓWKA	NR UPR.: 107/98	PODPIS:	BRANŻA: DROGOWA
SPRAWDZIŁ: mgr inż. Marek CZAPLA	NR UPR.: SKL/0750/POOD05	PODPIS:	NR RYS.: 5

D:\Żywiec\ul. Folwark\część rysunkowa\05. Szczegóły konstrukcyjne-Rev01.dwg, 5. (600x297)