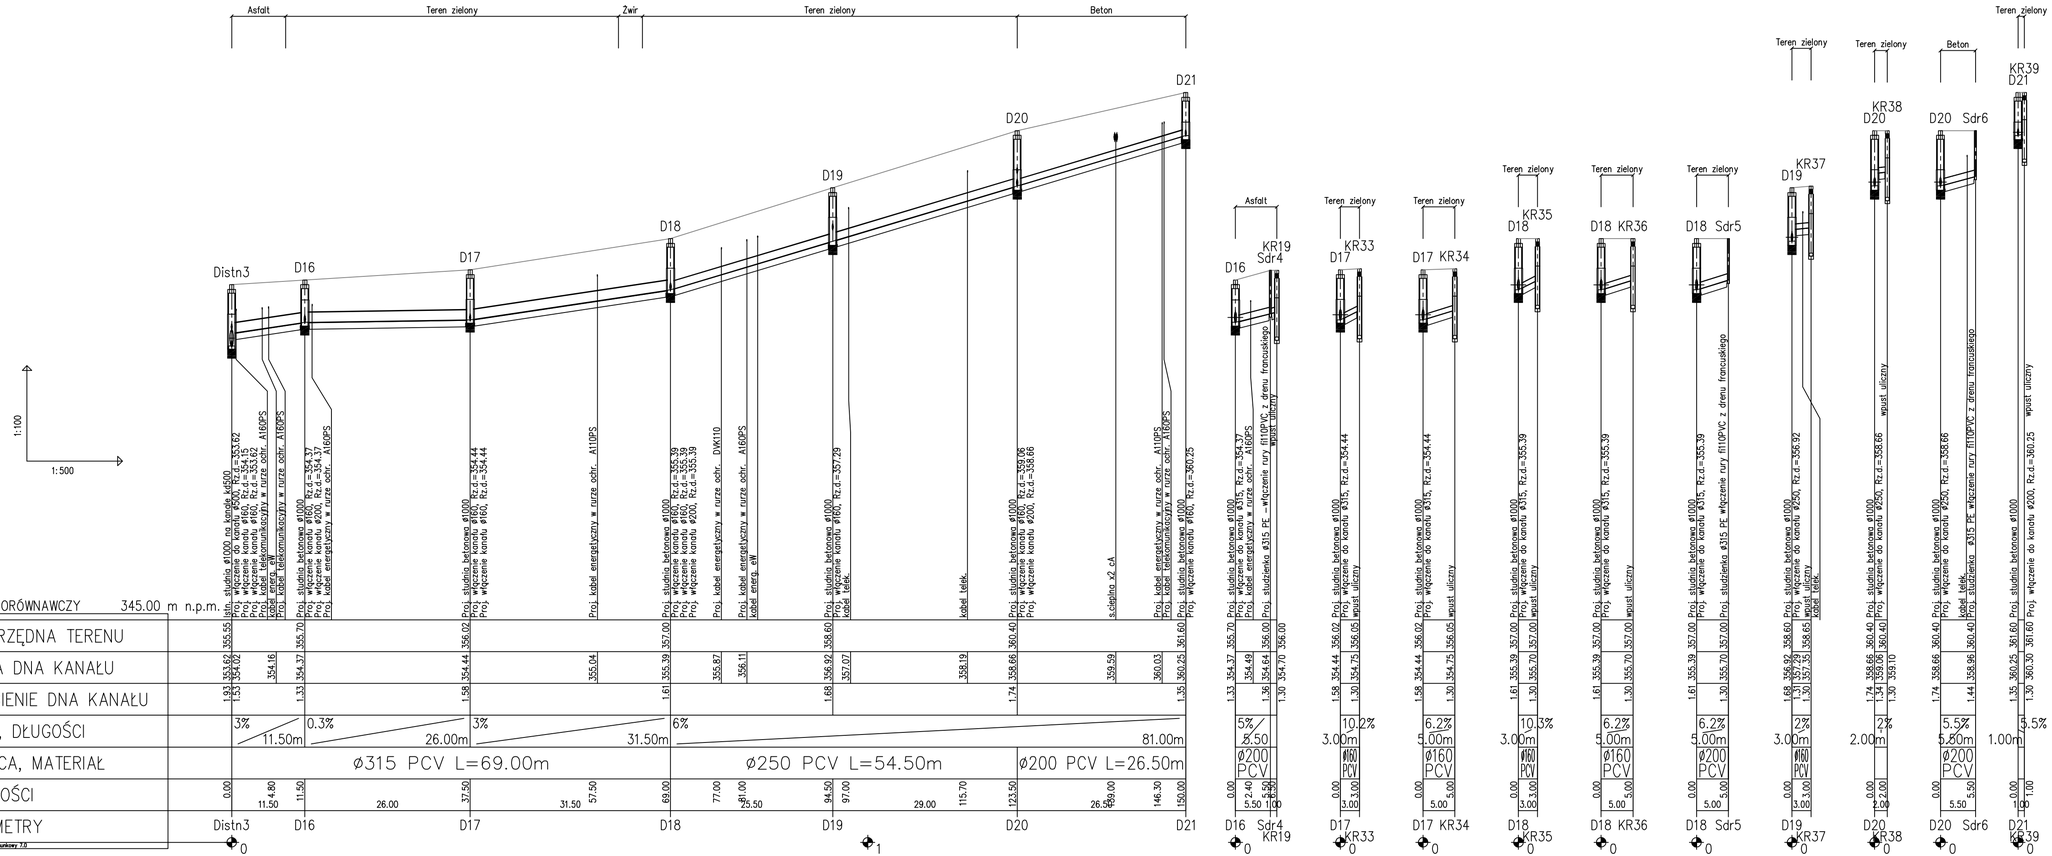

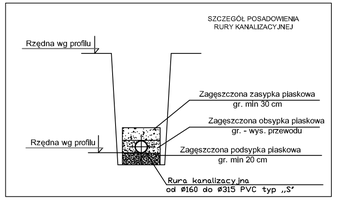

Uwagi:

1. W miejscach kolizji z istn. uzbrojeniem wykonać wykopy kontrolne w celu dokładnego i jednoznacznego ustalenia przebiegu istniejącego uzbrojenia podziemnego zarówno w poziomie jak i w plonie
2. Wszystkie studzienki kanalizacyjne z pierścieniem odciążającym i włazem żeliwnym typu ciężkiego D400
3. Wszystkie wpusty uliczne z pierścieniem odciążającym

PRACOWNIA DROGOWA
AB-PROJEKT
mgr inż. ANDRZEJ BZÓWKA
41-215 SOSNOWIEC
UL.STARZYŃSKIEGO 51
TEL/FAX:(032) 2633933
NIP: 631-166-41-13

UMOWA NR: 64/2007/IOŚ z dnia 14.02.2007R
INWESTOR: Urząd Miasta, Wydział Inżynierii Miejskiej, Ochrony Środowiska i Rozwoju Urbanistycznego ul. Rynek 2 Żywiec

TYTUŁ OPRACOWANIA:
DOKUMENTACJA PROJEKTOWA PRZEBUDOWY UL. FOLWARK W ŻYWCU NA ODCINKU OD SKRZYŻOWANIA Z UL. KLONOWĄ DO SKRZYŻOWANIA Z UL. POWSTAŃCÓW

TYTUŁ RYSUNKU:
PROFIL KANALIZACJI DESZCZOWEJ – Cz. 3

PROJEKTOWAŁ: mgr inż. STANISŁAW GOŁEC	NR UPR.: 308/02	PODPIS:	SKALA: 1:100/1:500
OPRACOWAŁA:	NR UPR.:	PODPIS:	DATA: 08.2007 r
KONSTRUOWAŁ:	NR UPR.:	PODPIS:	BRANŻA: Kanalizacja deszczowa
SPRAWDZIŁ: mgr inż. ROBERT JEŻ	NR UPR.: SKL/0672/PWOS/04	PODPIS:	RYS. NR: 3.03