
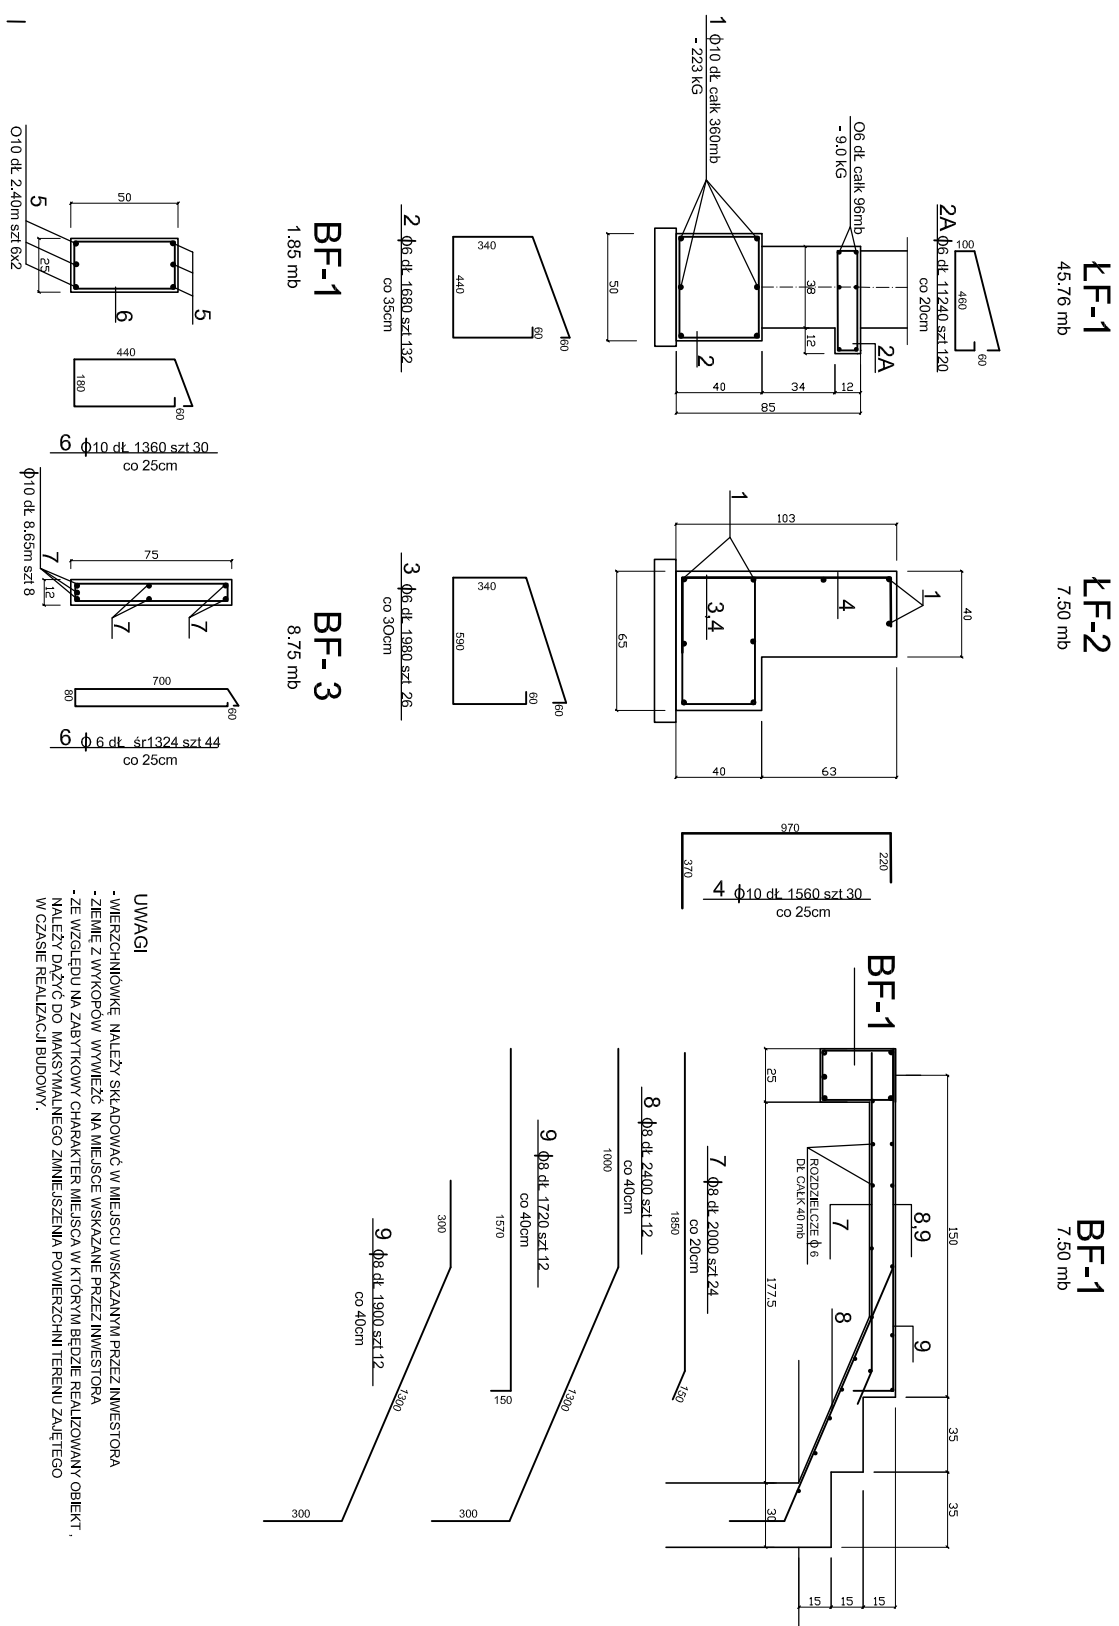


RZUT FUNDAMENTÓW

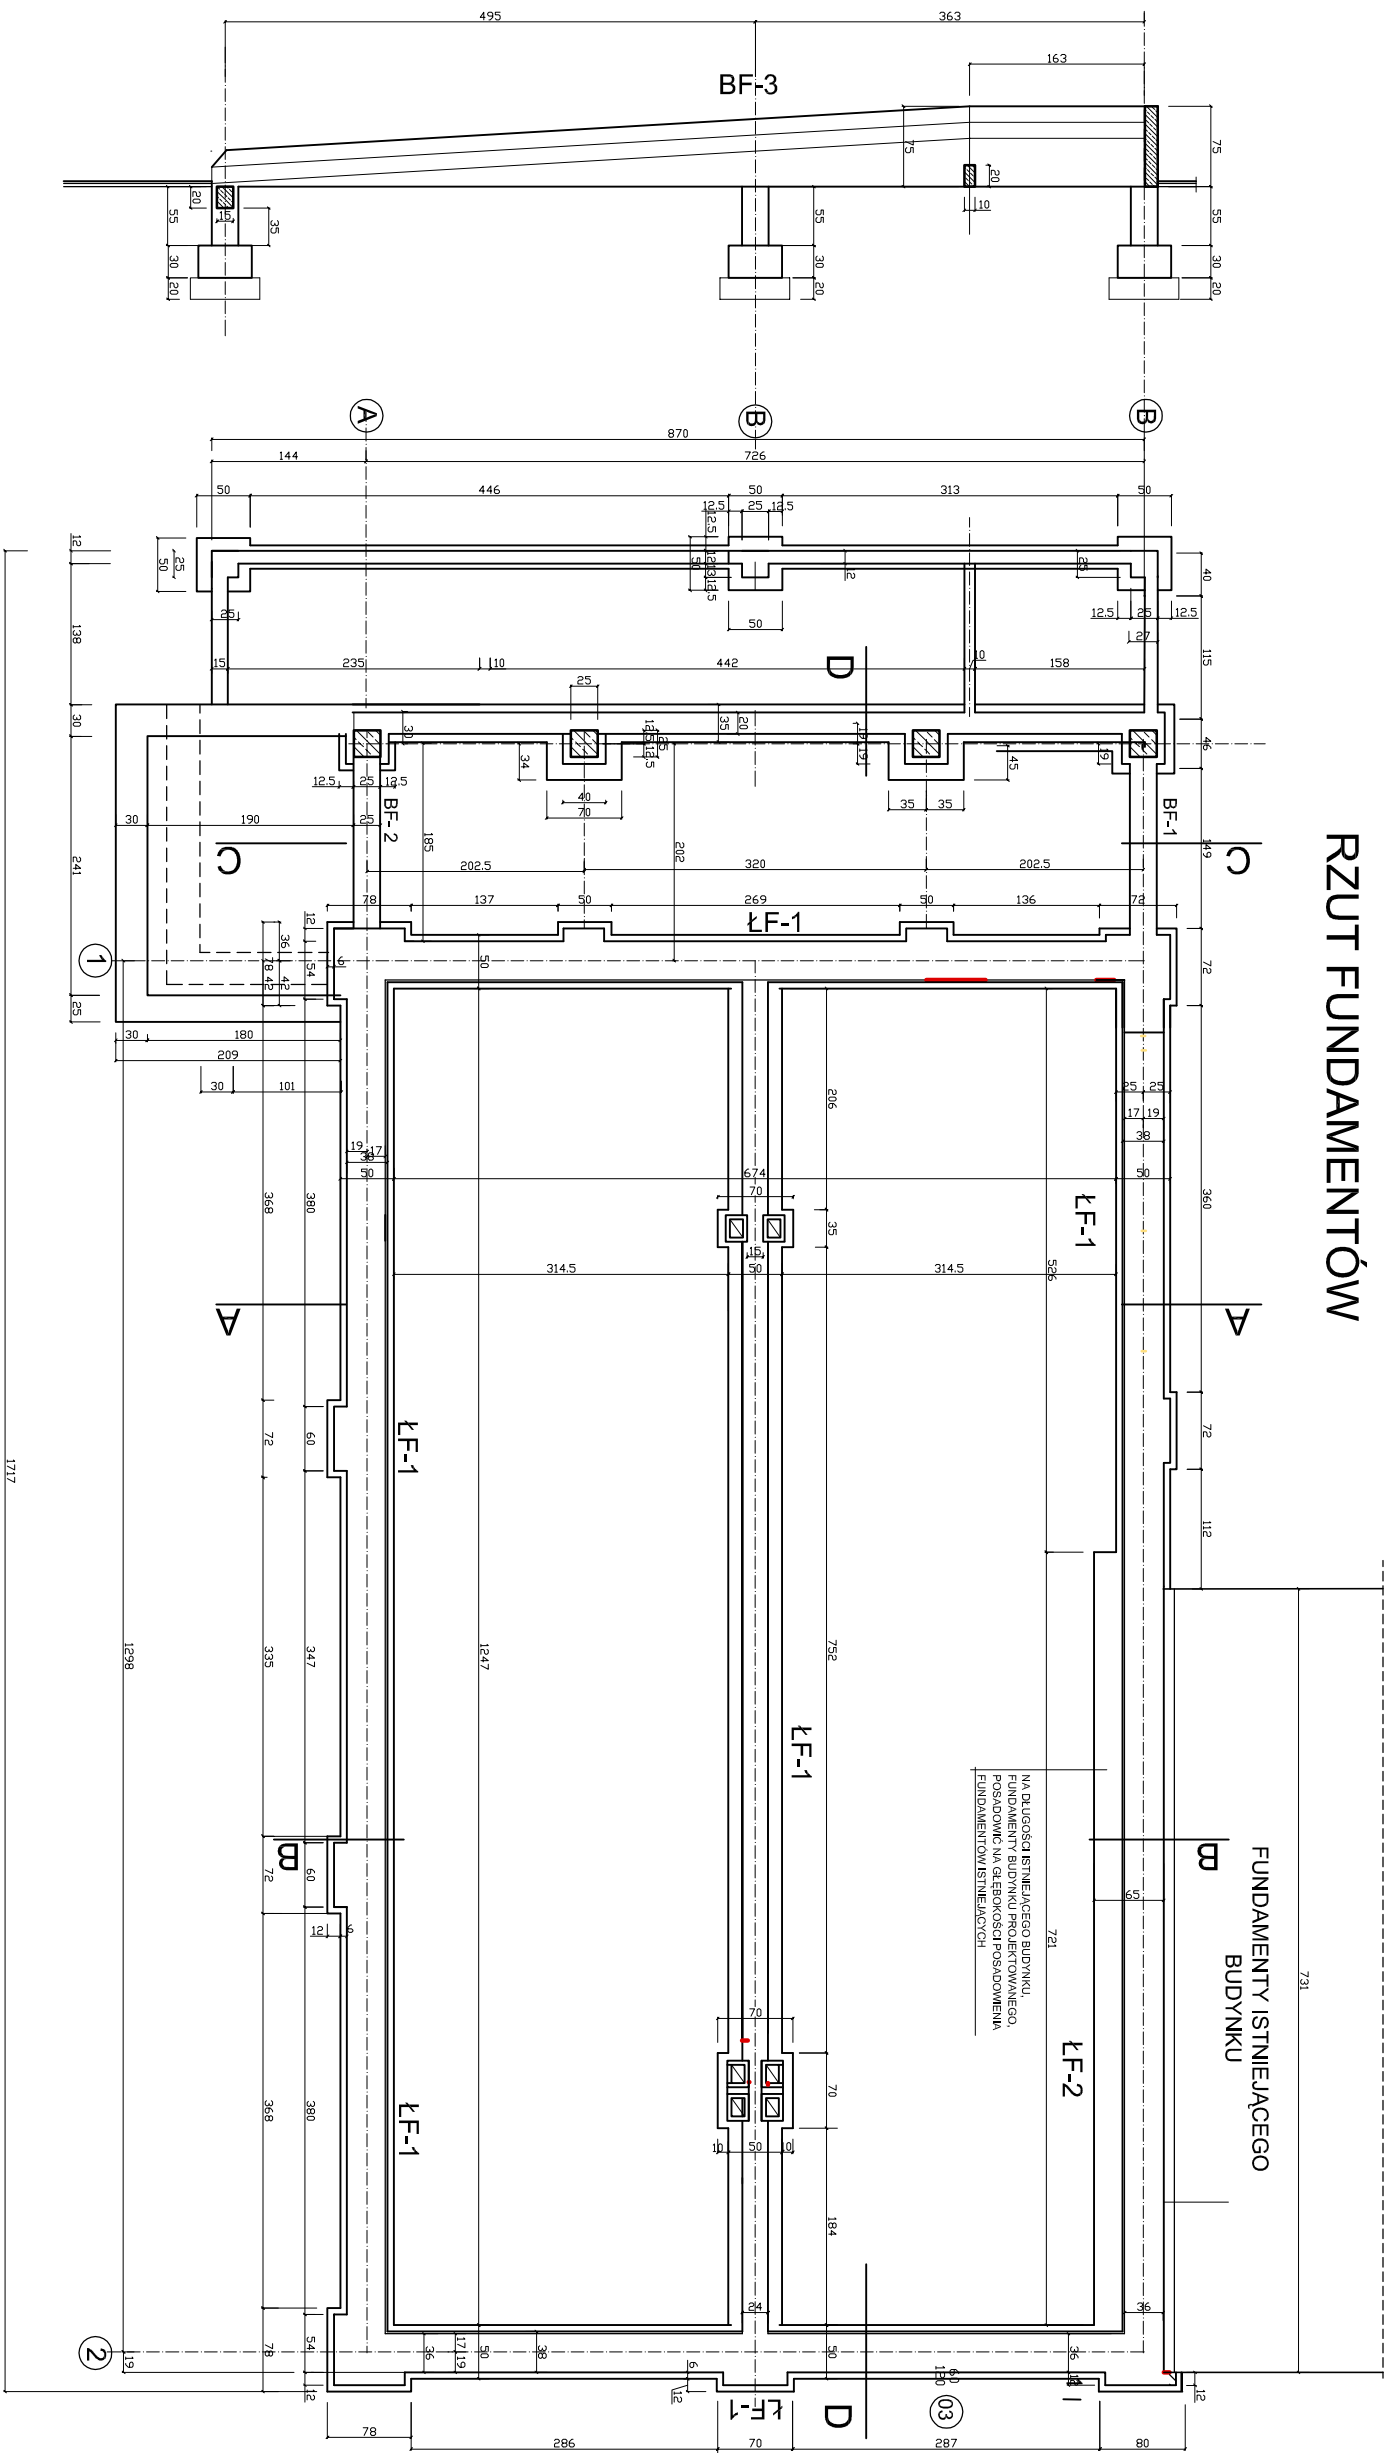

STAL KL A-0, A-III
BETON KL B20

KLASA ST	Ø	mb	KG
A-I	Ø6	525	117,00
A-III	Ø8	112	43,80
	Ø10	497	308,20
RAZEM			469,00

Nazwa:		PARK ZAMKOWY W ŻYWCU - SZALETY PUBLICZNE	
Adres:		ŻYWIEC UL. ZAMKOWA	
Inwestor:		GMINA ŻYWIEC	
Nazwa:		RZUT FUNDAMENTÓW	
Projektant:		PRACOWNIA PROJEKTOWA AMB UL. ŻOŁOŚIE 17 34-830 ŻYWIEC	
mgr inż. Andrzej Boroń		Podpis:	
mgr Piotr Piekarczyk		Data: 20.08	
mgr Ewa Boroń Stachera		Skala: 1:200 <div>2</div>	
WNIOSZE OPRACOWYWAŃ STAWOM DZIEŁA AUTORSKIE PODLEGA OCHRONIE ZGODNIE			