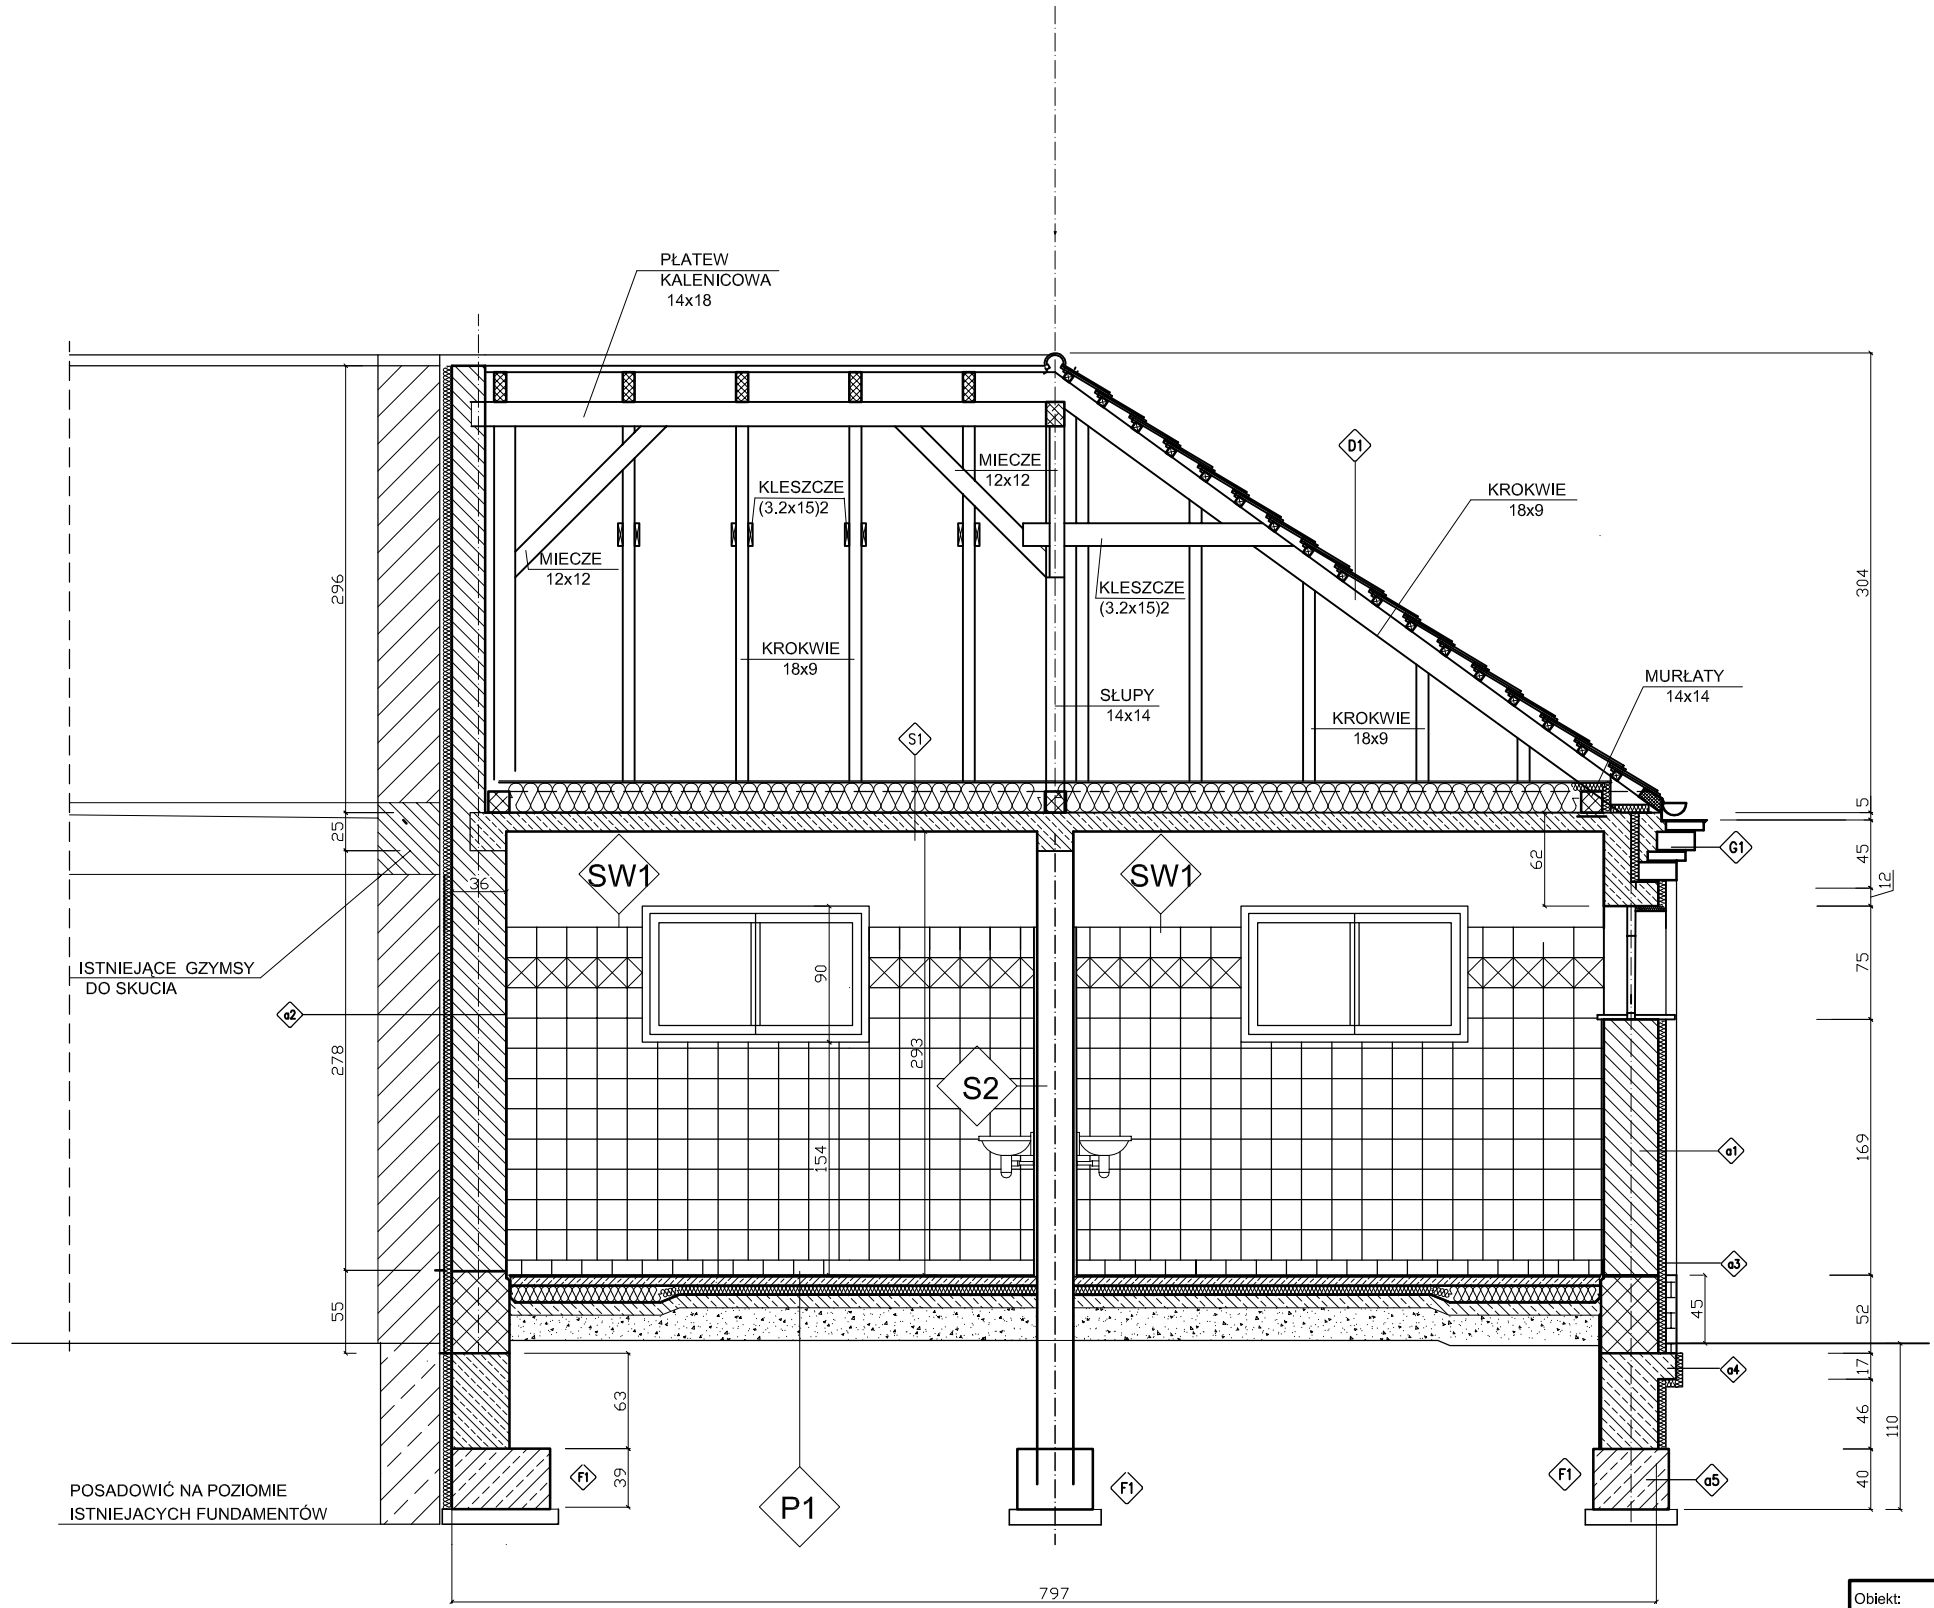

PRZEGRODY PIONOWE - ZESTAWIENIE TYPÓW ŚCIAN

ŚCIANY ZEWNĘTRZNE

- A1 — TYNK MINERALNY CIENKOWARSTWOWY
  ELASTYCZNA ZAPRAWA KLEJOWA NA SIATCE SYSTEMOWEJ
  STYROPIAN GR 5cm NA KLEJU
  BLOCZKI GAZOBETONOWE 24/36cm NP PREFABET ODM. 500
  TYNK CEMENTOWO-WAPIENNY
- A2 — STYROPIAN GR 5cm NA KLEJU
  BLOCZKI GAZOBETONOWE 24/36cm NP PREFABET ODM. 500
  TYNK CEMENTOWO-WAPIENNY
- A3 — PILASTRY Z CEGŁY KLINKIEROWEJ, NA ZAPRAWIE CEM, UKŁADANE NA LISTWACH DREWNIANIYCH GR 1 cm
  ŚCIANA Z BLOCZKÓW PGS POŁĄCZNONA Z CEGŁĄ KLINKIEROWĄ
  TYNK CEMENTOWO-WAPIENNY
- A4 — COKÓŁ Z CEŁY KLINKIEROWEJ UKŁADANEJ JAK PILASTRY POŁĄCZONY ZE ŚCIANĄ
  STYROPIAN GR 5cm nakleju
  ŚCIANA Z CEGŁY PEŁNEJ NA ZAPRAWIEW WAP-CEM
  IZOLACJA PRZECIWWODNA NP IZOPLAST
- A5 — STYROPIAN GR. 10cm NP.Styropol EPS 70-040 Fasada
  IZOLACJA PRZCIWWILGOCIOWA- POWŁOKOWA
  ŚCIANA FUNDAMENTOWA Z BETONU KL. B15
- A5 — STYROPIAN GR. 10cm NP.Styropol EPS 70-040 Fasada
  WYPRAWA KAT I-SZEJ I IZOLACJA POWŁOKOWA NP IZOPLAST
  ŚCIANA Z CEGŁY PEŁNEJ NA ZAPRAWIE CEM -WAP
  IZOLACJA PRZCIWWILGOCIOWA- POWŁOKOWA

ŚCIANY MUROWANE WEW.

- B1 — ŚCIANY Z BLOCZKÓW GAZOBETONOWYCH GR. 12cm NP. PGS ODM.500
- B2 — ŚCIANY Z BLOCZKÓW GAZOBETONOWYCH GR. 24cm NP. PGS ODM.500
- B3 — OKŁADZINA Z PŁYTEK CERAMICZNYCH UKŁADANYCH NA ZAPRAWIE KLEJOWEJ

PRZEGRODY POZIOME - STROPY I POSADZKI

POSADZKI

- P1 — PŁYTKI GRESOWE NA KLEJU -ANTYPOŚLIZGOWE
  WYLEWKA BETONOWA NA FOLII PE GR. 5cm ZBROJONA SIATKĄ
  STYROPIAN TWARDY GR. 5cm
  IZOL. PW. NP. 2 x PAPA TERMOZGRZEWALNA WYWINIĘTA NA ŚCIANY (15CM)
  PŁYTA POSADZKI GR 10 CM ZBROJONA SIATKĄ Z PRĘTÓW D=4,5mm 15/15
  CHUDY BETON GR. 10cm
  PODSYPKA ŻWIROWA GR. 20CM ZAGĘSZCZANA MECHANICZNIE
- P2 — PŁYTKI GRESOWE MROZOODPORNE, ANTYPOŚLIZGOWE NA KLEJU
  WYLEWKA BETONOWA NA FOLII PE GR. 5cm ZBROJONA SIATKĄ
  IZOL. PW. NP. 2 x PAPA TERMOZGRZEWALNA
  PŁYTA POSADZKI GR. 10cm ZBROJONA JAK W P1
  CHUDY BETON GR. 10cm
  PODSYPKA ŻWIROWA GR. 20CM ZAGĘSZCZANA MECHANICZNIE
- P3 — POSADZKA LASTRIKOWA, PŁUKANA GR.3,5CM ZBROJONA SIATKĄ
  DYLATACJE Z PASKÓW SZKŁA GR 5mm CO 2,0 m
  PŁYTA GR 10cm ZBROJONA PRĘTAMI D=6mm CO 15CM
  CHUDY BETON GR. 10cm
  PODSYPKA ŻWIROWA GR. 20CM ZAGĘSZCZANA MECHANICZNIE

STROP

- S1 — FOLIA PAROPRZEPUSZCZALNA
  WEŁNA MINERALNA GR. 20cm
  FOLIA PAROSZCZELNA
  PŁYTA ŻELBETOWA STROPU GR 12cm

DACH

- D1 — DACHÓWKA KARPIÓWKA , CEAMICZNA UŁOŻONA W KORONKĘ
  ŁATY DREWNIANE 5x6 cm
  KROKWIE 9x18cm

GZYMSY

- G1 — CEGŁA KLINKIEROWA
  BETON ZBROJONY
  STYKROPIAN 5CM
  WIENIEC ŻELBETOWY

FUNDAM.

- F1 — ŁAWY ŻELBETOWE Z BETONU KLASY B-III

Obiekt: PARK ZAMKOWY W ŻYWCU - SZALETY PUBLICZNE

Adres: ŻYWIEC UL. ZAMKOWA

Inwestor: GMINA ŻYWIEC

Rysunek: **PRZEKRÓJ B - B**

Projektant: PRACOWNIA PROJEKTOWA AMB
UL. ZACISZE 17 34-300 ŻYWIEC
mgr inż. Andrzej Boroń
mgr Piotr Prażuch
mgr Ewa Boroń Stachera

Podpis:

Podpis:

Skala:1:2100

Data:20.08

8

NINIEJSZE OPRACOWANIE STANOWI DZIEŁO AUTORSKIE I PODLEGA OCHRONIE ZGODNIE