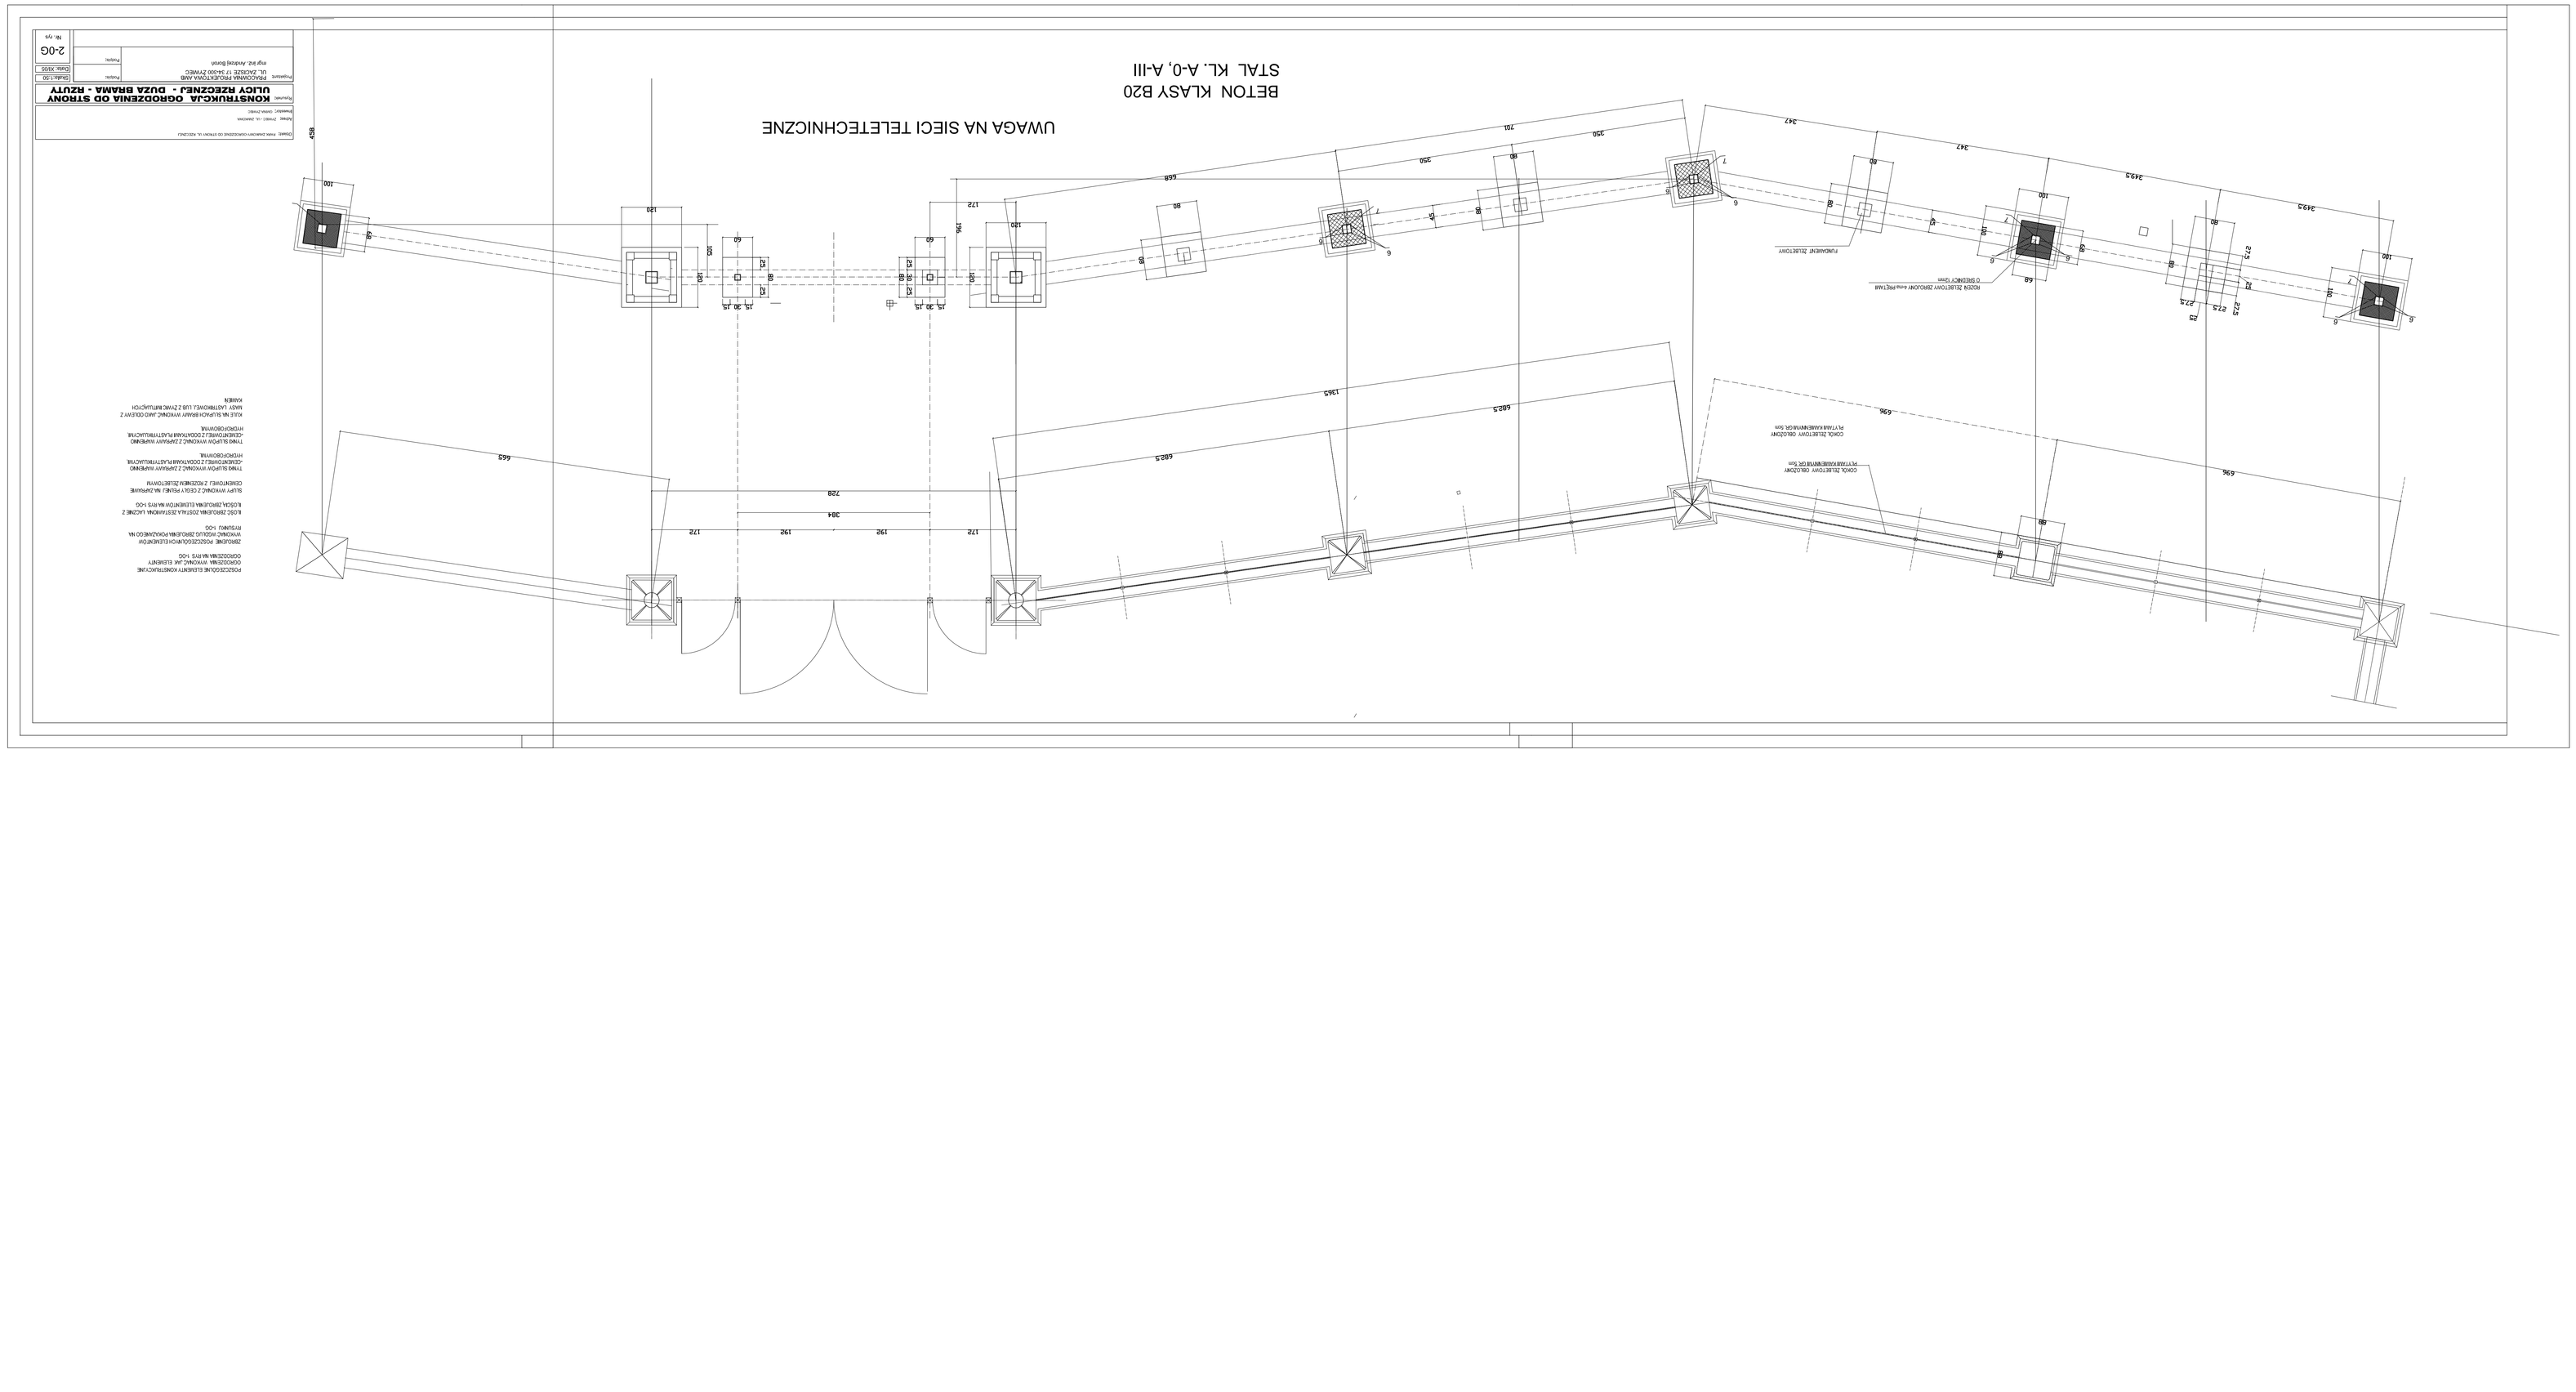
UWAGA NA SIECI TELETECHNICZNE
BETON KLASY B20
STAL KL. A-0, A-III
2,5
2,5
2,5