PRZEKRÓJ AA

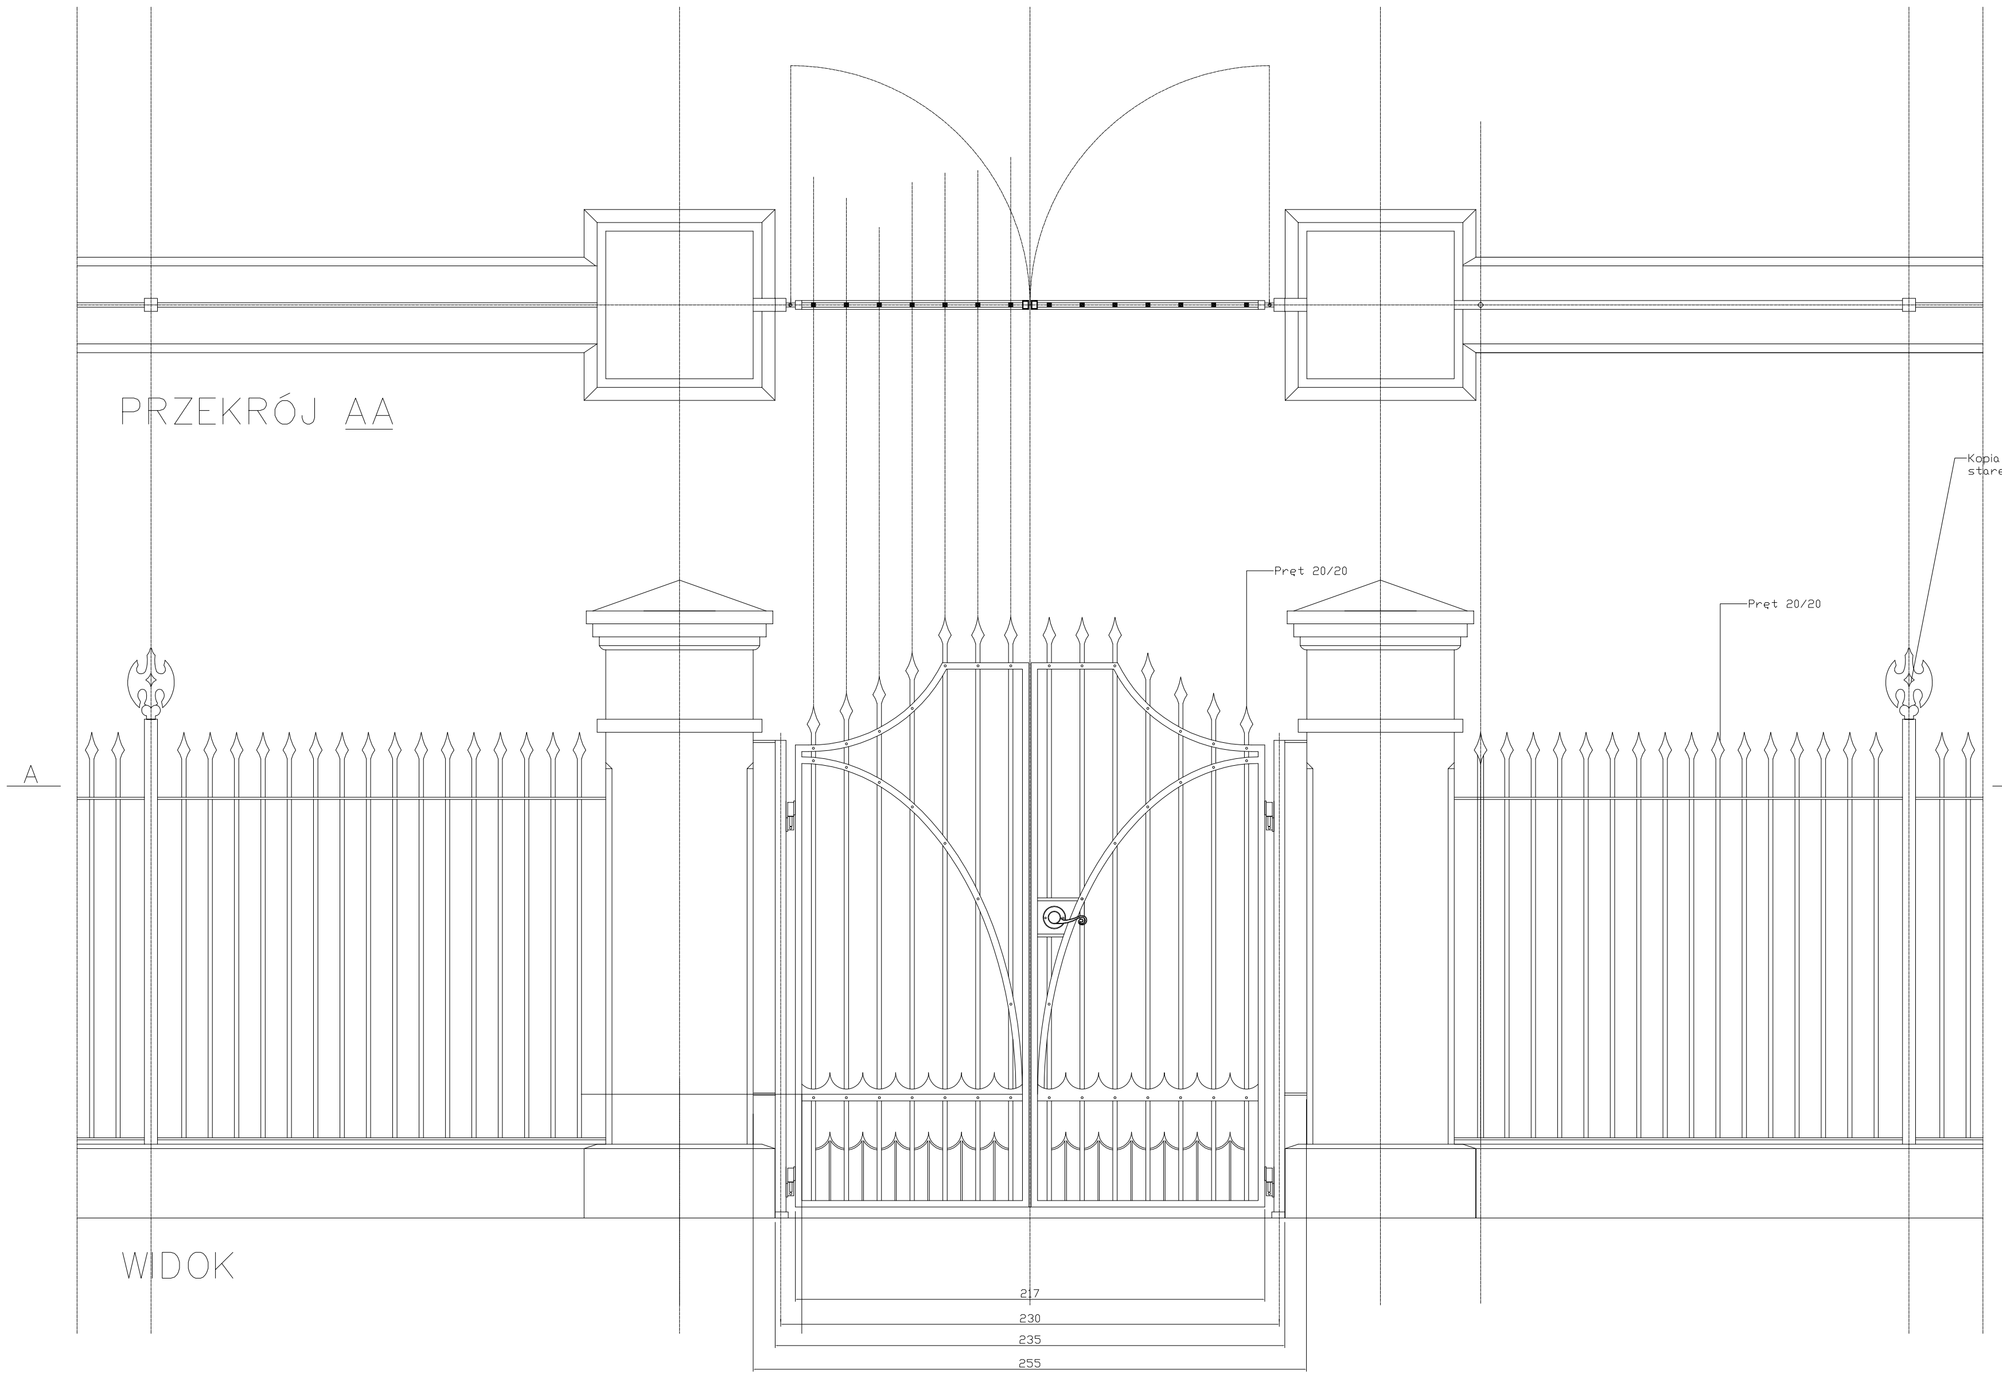

WIDOK

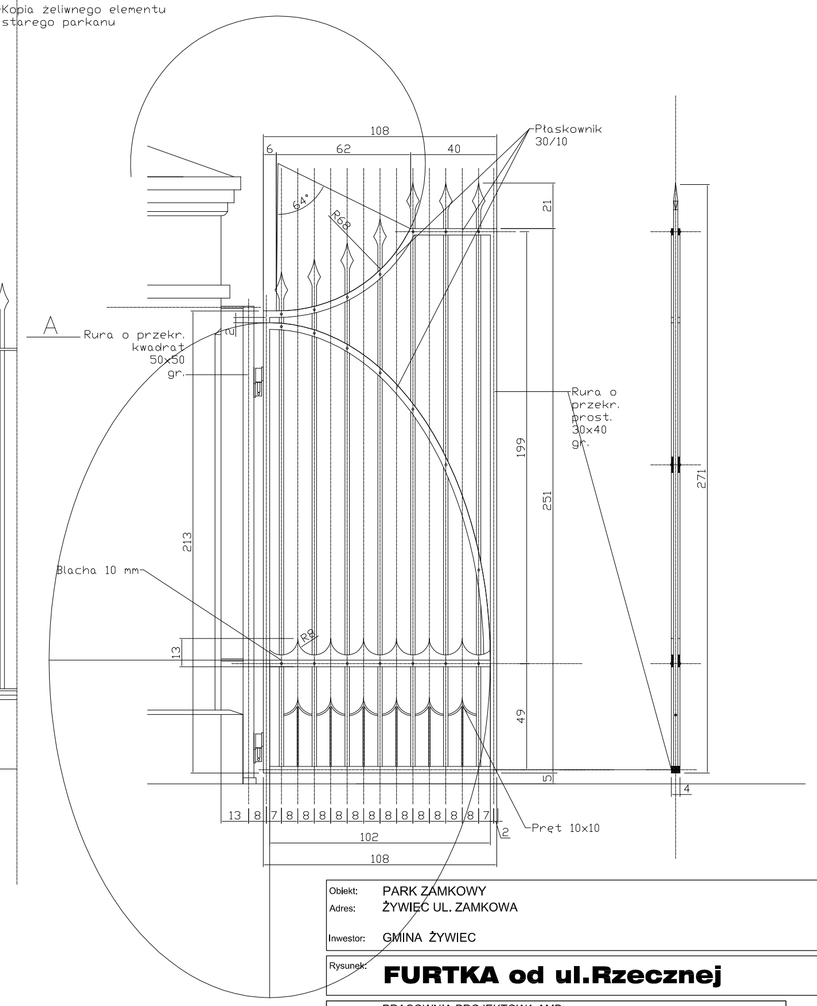

Skala 1:20

Obiekt:	PARK ZAMKOWY
Adres:	ŻYWIEC UL. ZAMKOWA
Inwestor:	GMINA ŻYWIEC
Rysunek:	**FURTKA od ul.Rzecznej**

Projektant: PRACOWNIA PROJEKTOWA AMB
UL. ZACISZE 17 34-300 ŻYWIEC
mgr inż. Andrzej Boroń
mgr szt Piotr Prażuch
mgr inż arch Ewa Boroń Stachera

Data: XI/05

1W

Nr. rys.

NINIEJSZE OPRACOWANIE STANOWI DZIEŁO AUTORSKIE I PODLEGA OCHRONIE ZGODNIE ZGODNIE Z USTA WĄ 83 Z DNIA 04.02.1994 O PRAWIE AUTORSKIM I PRAWACH POKREWNYCH