


PLATEW STALOWA PŁS-2

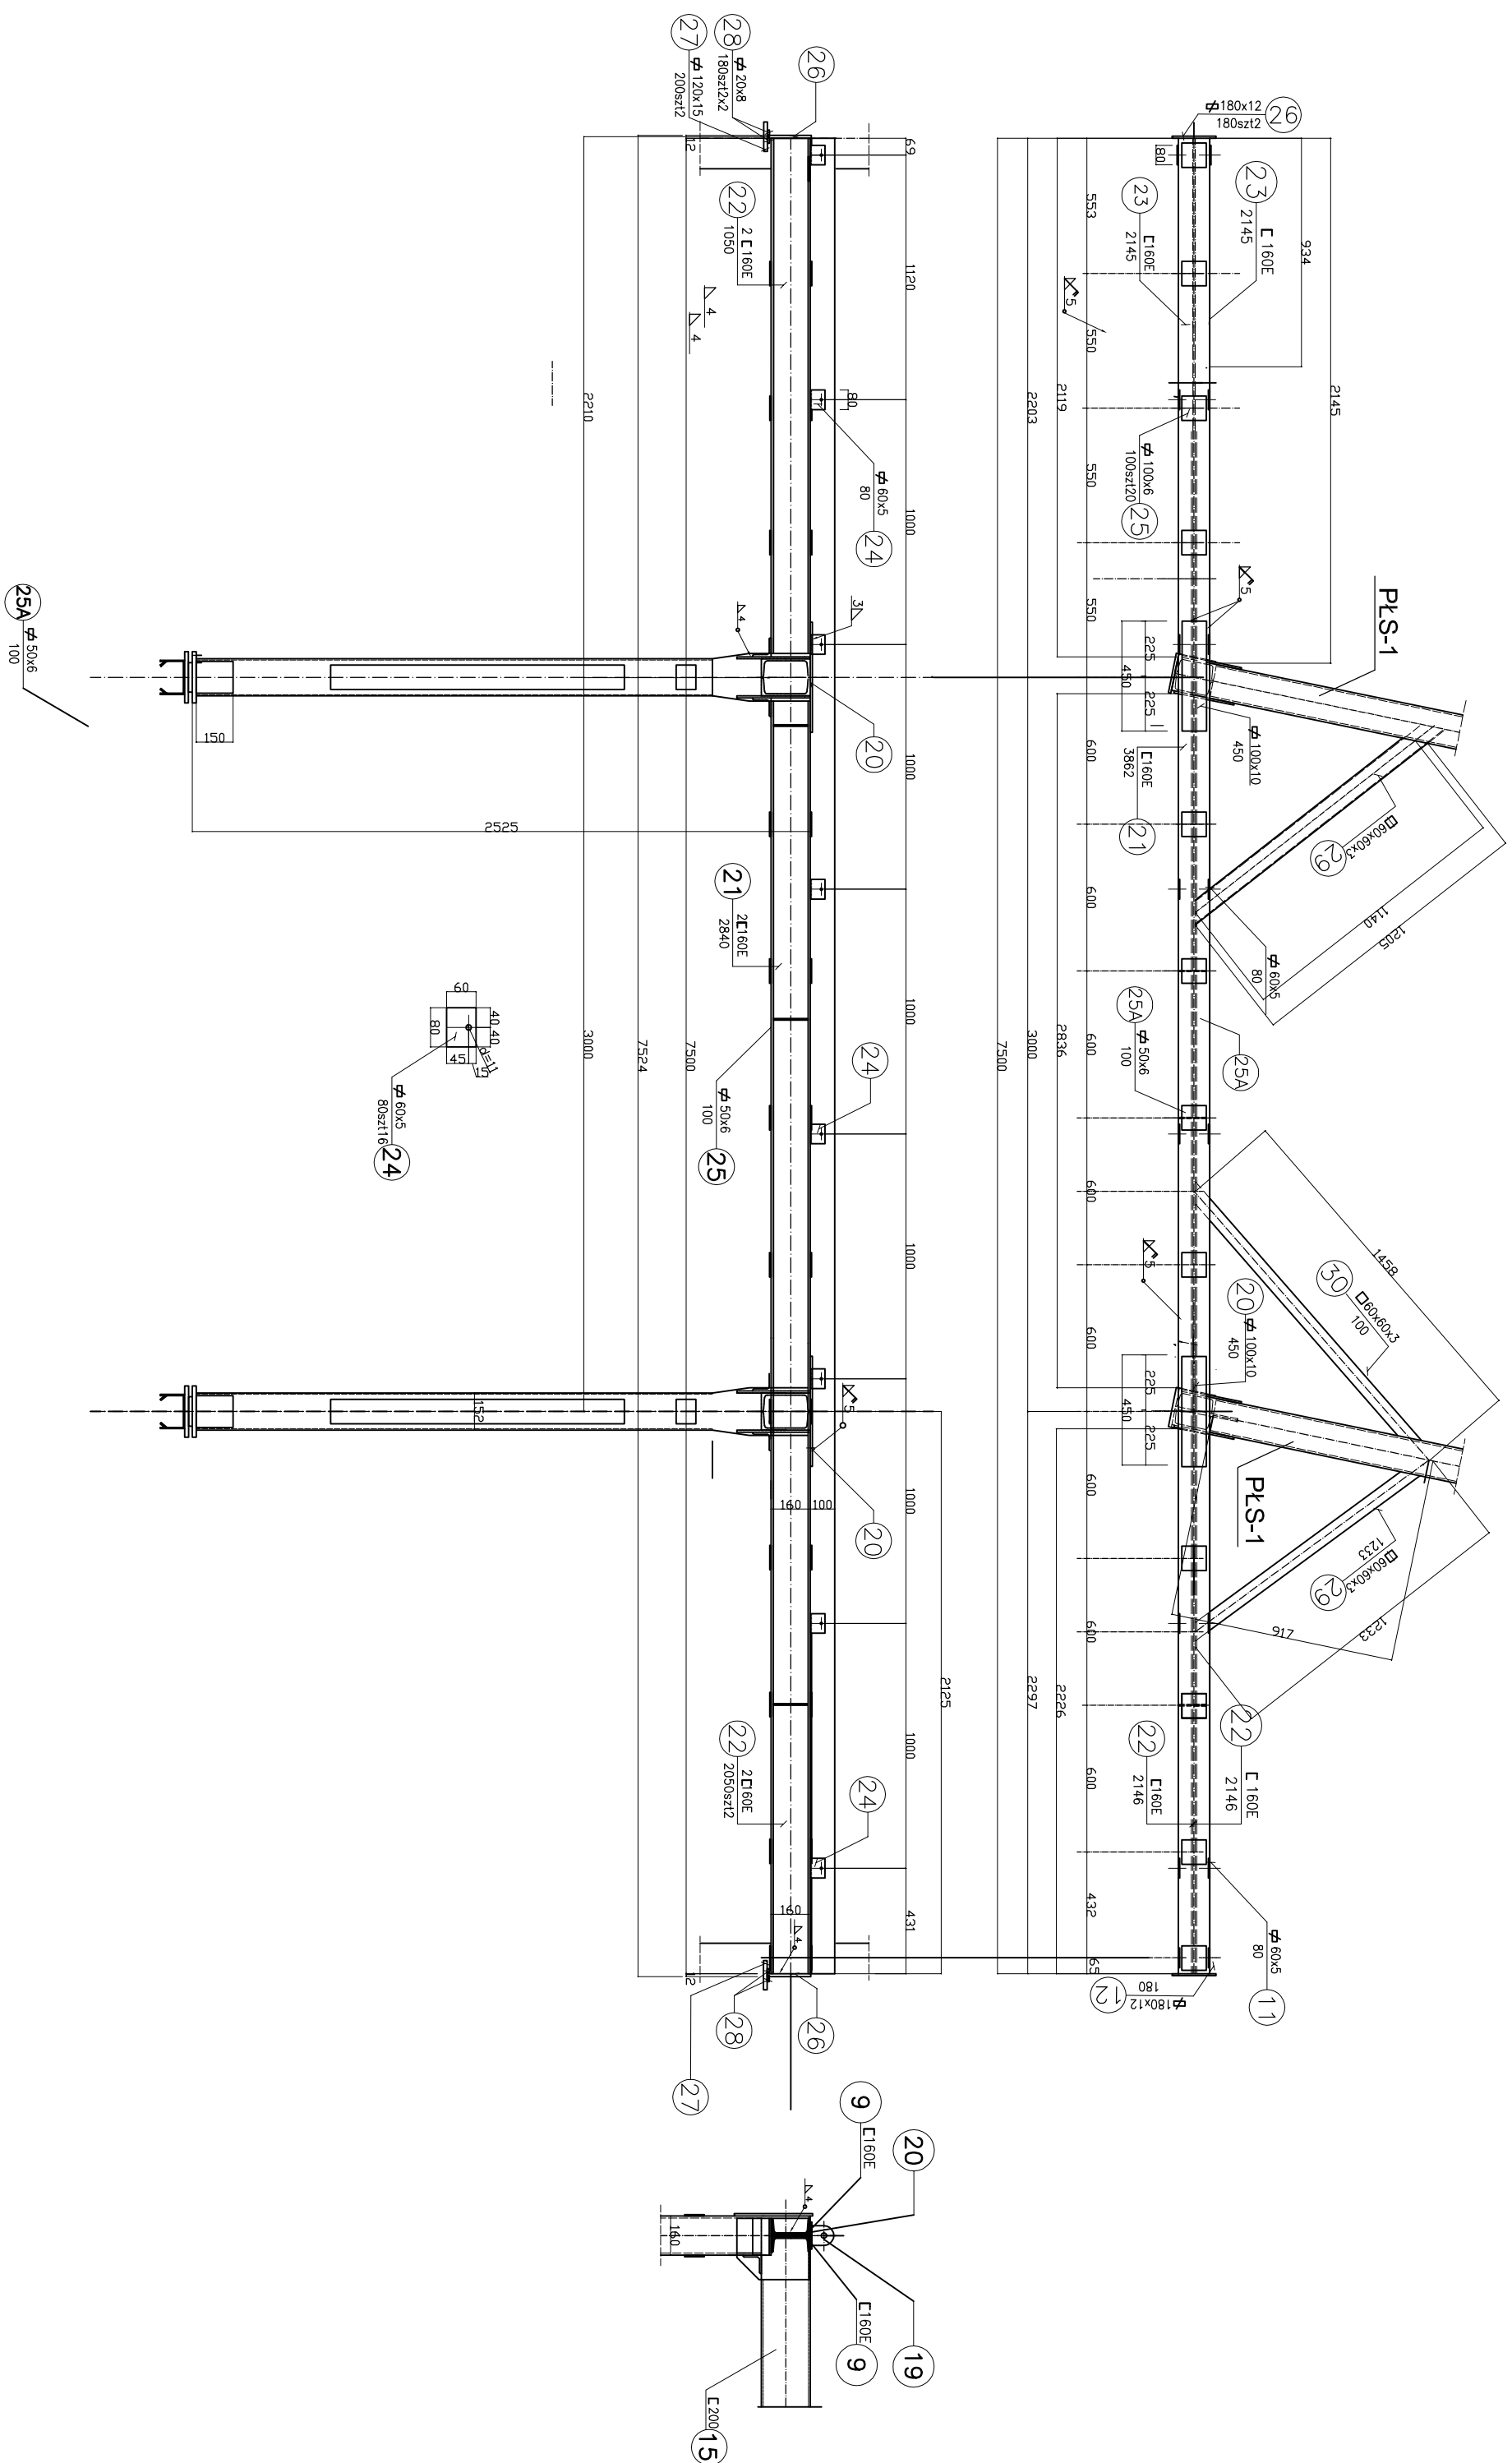

STAL ST3S

PROJEKT BUDOWLANO-WYKONAWCZY

Obiekt: PARK ZAMKOWY W ŻYWCU - OFICYNY PAŁACOWE - TMŻ
Adres: ŻYWIEC UL. ZAMKOWA
Inwestor: GMINA ŻYWIEC

Rysunek:
PLATEW STALOWA PŁS-2

Projektant:	PRACOWNIA PROJEKTOWA AAMB UL. ZAGŁĘBIE 17 34-300 ŻYWIEC
	mgr inż. Andrzej Boron
	mgr Piotr Prażuch
	mgr Ewa Boron Stachera

16