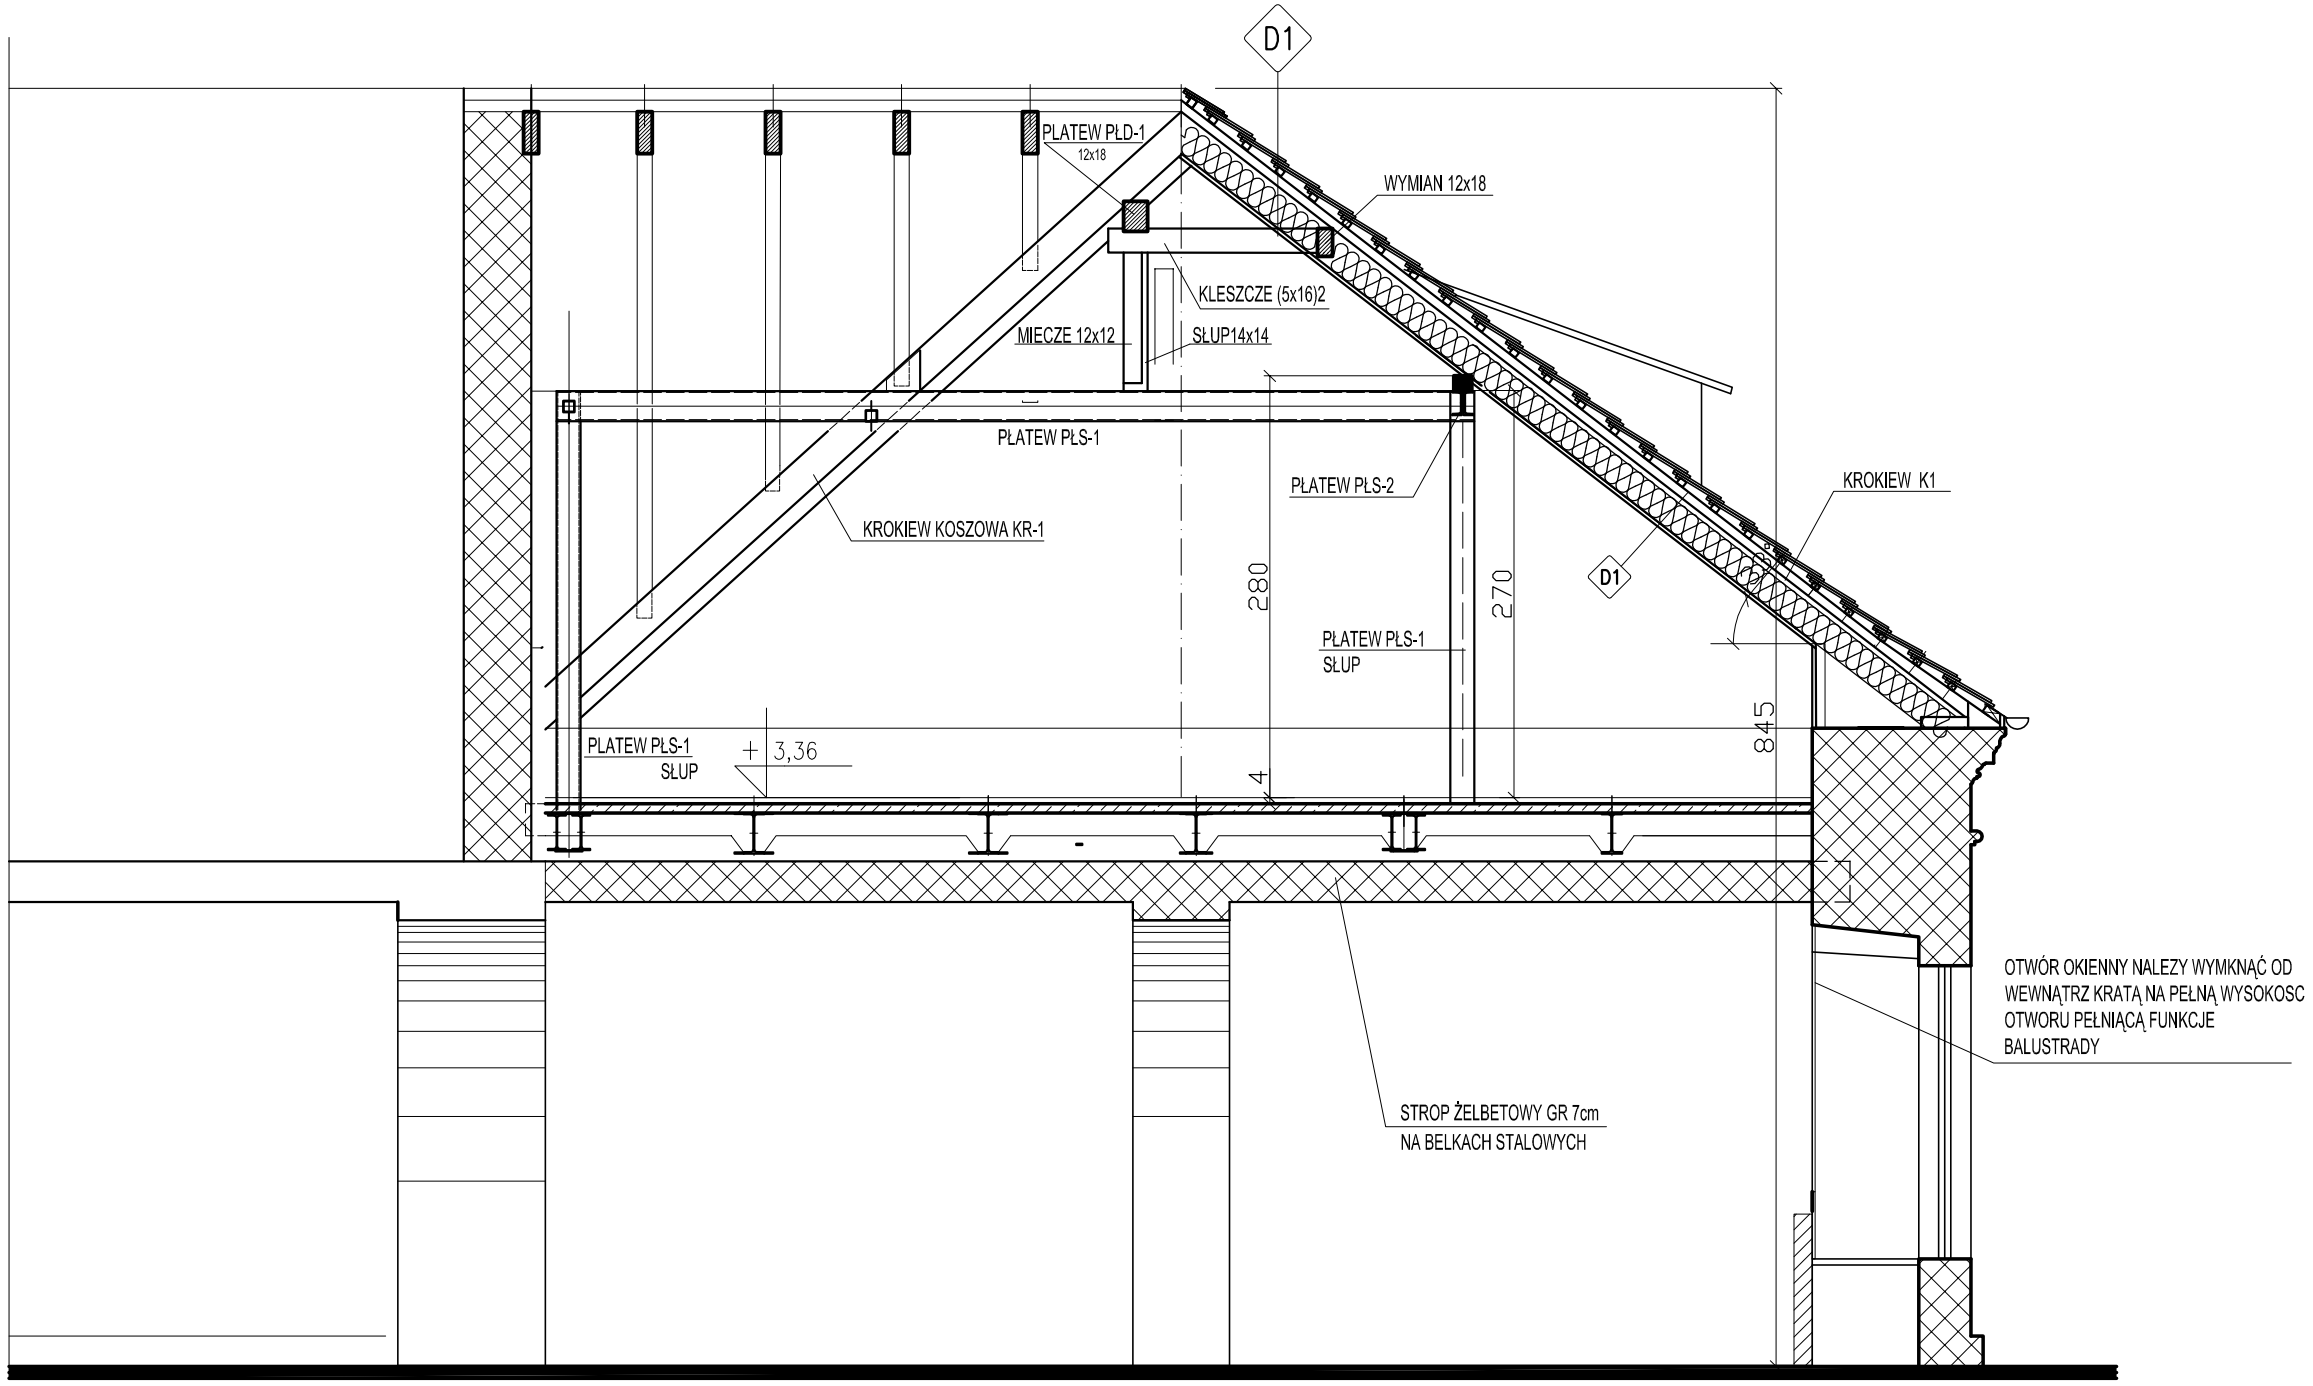

PROJEKT BUDOWLANO-WYKONAWCZY

Obiekt:	PARK ZAMKOWY W ŻYWCU - OFICYNY PAŁACOWE
Adres:	ŻYWIEC UL. ZAMKOWA
Inwestor:	GMINA ŻYWIEC
Rysunek:	**PRZEKRÓJ C-C**
Projektant:	PRACOWNIA PROJEKTOWA AMB UL. ZACISZE 17 34-300 ŻYWIEC mgr inż. Andrzej Boroń mgr Piotr Prażuch mgr Ewa Boroń Stachera
Podpis:	
Podpis:	
Skala 1:50	
Data:XI.2007	
8	

NINIEJSZE OPRACOWANIE STANOWI DZIEŁO AUTORSKIE I PODLEGA OCHRONIE ZGODNIE
Z USTAWĄ 83 Z DNIA 04.02.1994 O PRAWIE AUTORSKIM I PRAWACH POKREWNYCH