


MOSTEK - WIDOK BALUSTRADY DO ODTWORZENIA - STAN ISTNIEJĄCY

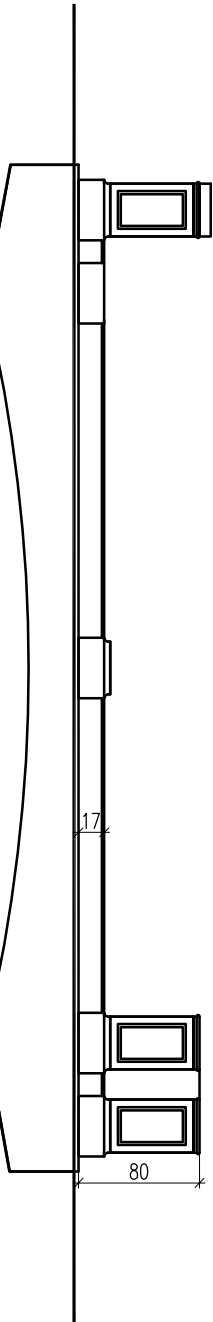

 ELEMENTY ISTNIEJĄCE, ZACHOWANE

 ELEMENTY ZDEWASTOWANE, DO ODTWORZENIA

Obiekt:	PARK ZAMKOWY W ŻYWCU - MOSTEK NAD MŁYNÓWKĄ		
Adres:	ŻYWIEC, UL. ZAMKOWA		
Inwestor:	GMINA ŻYWIEC		

Rysunek:	RZUT MOSTU		
----------	------------	--	--

Projektant:	PRACOWNIA PROJEKTOWA AMB UL. ZAOSIŹE 17 34-500 ŻYWIEC		Podpis:
	mgr inż. Andrzej Boron		
	mgr Piotr Prazuch		Podpis:
	mgr Ewa Boron Stachera		

Skala: 1:50
Data: 20.09.08