



MOSTEK - WIDOK BALUSTRADY

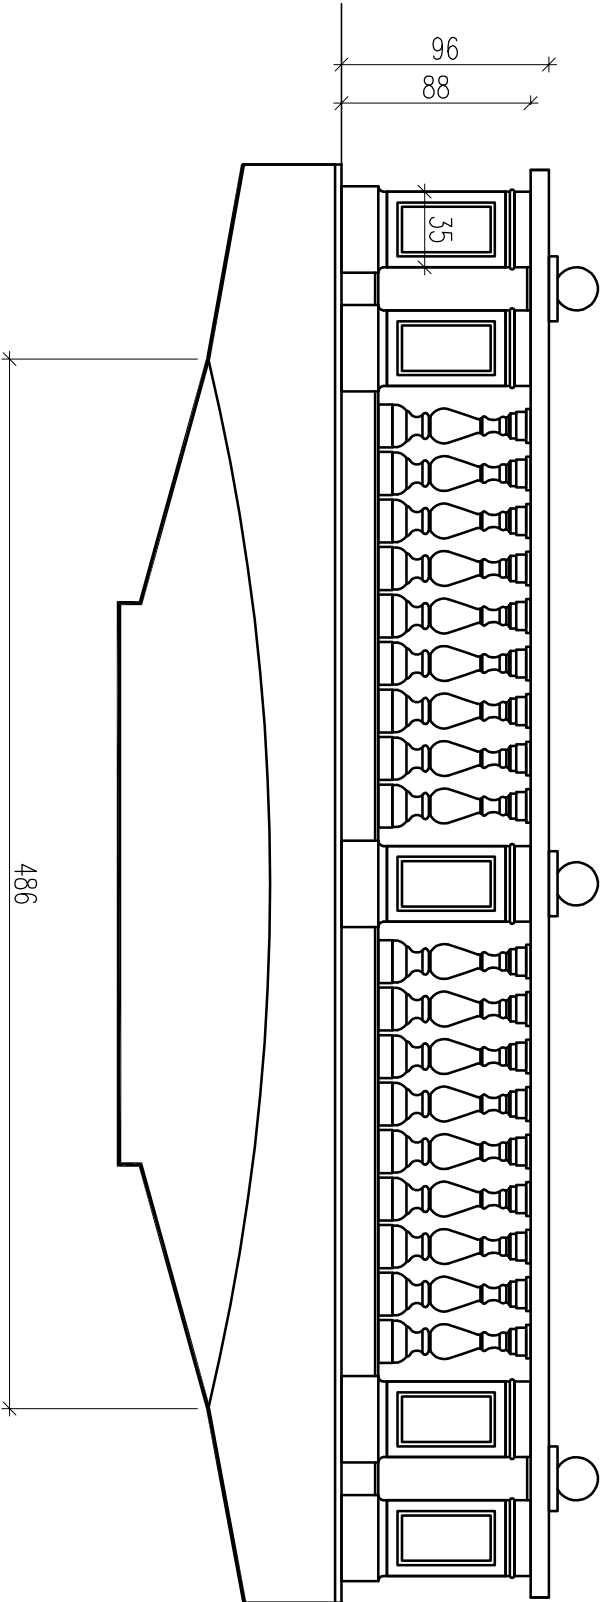

MOSTEK - RZUT BALUSTRADY

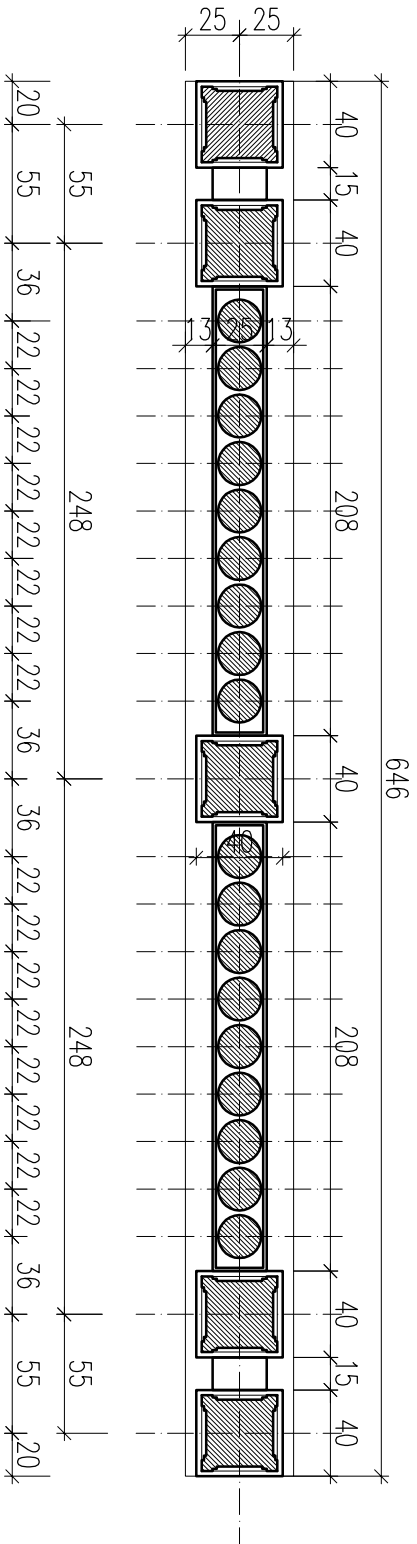

Opis: PARK ZAMKOWY W ŻYWCU - MOSTEK NAD MLYNÓWKĄ	
Autor: ŻYWIEC, UL. ZAMKOWA	
Inwestor: GMINA ŻYWIEC	
Rysunek: <b>WIDOK I RZUT MOSTU</b>	
Projektant: UL. ZAKOŚCIE 17 34-500 ŻYWIEC mgr inż. Andrzej Boroh mgr Piotr Prądnik mgr Ewa Boroh Stadlera	Proba:  Podpis: 
Niniejsze opracowanie stanowi dzieło autorskie i podlega ochronie zgodnie z	
Skala: 1:25 Data: 20.09.08	
2	