


AKTUALONA BALUSTRADA KŁADKI DLA PIESZYCH W PARKU

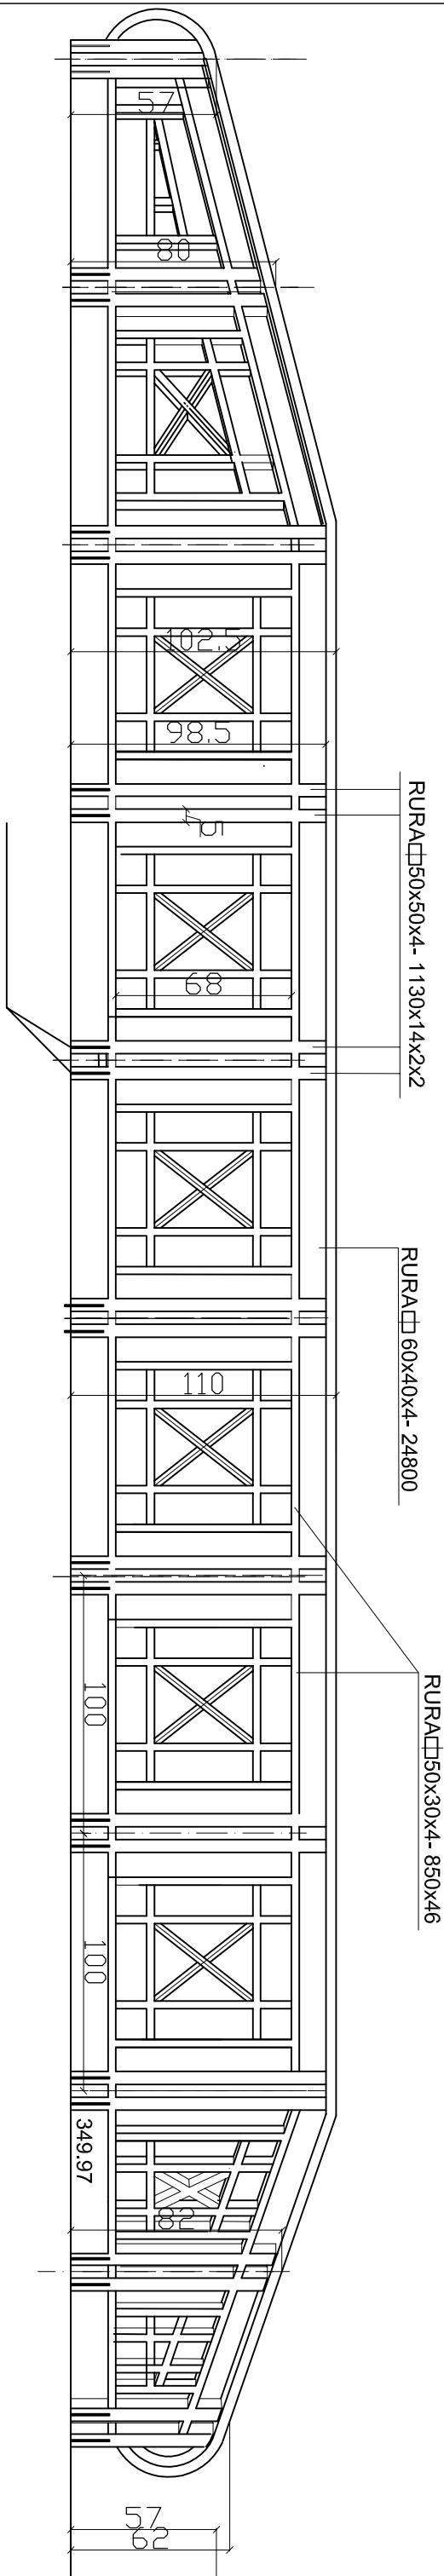

Obiekt: PARK ZAMKOWY-KŁADKA NAD MLYNÓWKĄ

Adres: ŻYWIEC - UL. ZAMKOWA

Inwestor: GMINA ŻYWIEC

Rysunek:

BALUSTRADA KŁADKI

Projektant: PRACOWNIA PROJEKTOWA AMB

UL. ZACISZE 17 34-300 ŻYWIEC

mgr inż. Andrzej Boroń

Podpis:

Podpis:

Skala: 1:25

Data: XI/05

NINIEJSZE OPRACOWANIE STANOWI DZIEŁO AUTORSKIE I PODLEGA OCHRONIE ZGODNIE
Z USTAWĄ 83 Z DNIA 04.02.1994 O PRAWIE AUTORSKIM I PRAWACH POKREWNYCH

Nr. rys.