



BELKA BK-1 SZT 2

V1=0.82 m3, V2= 1.62m2

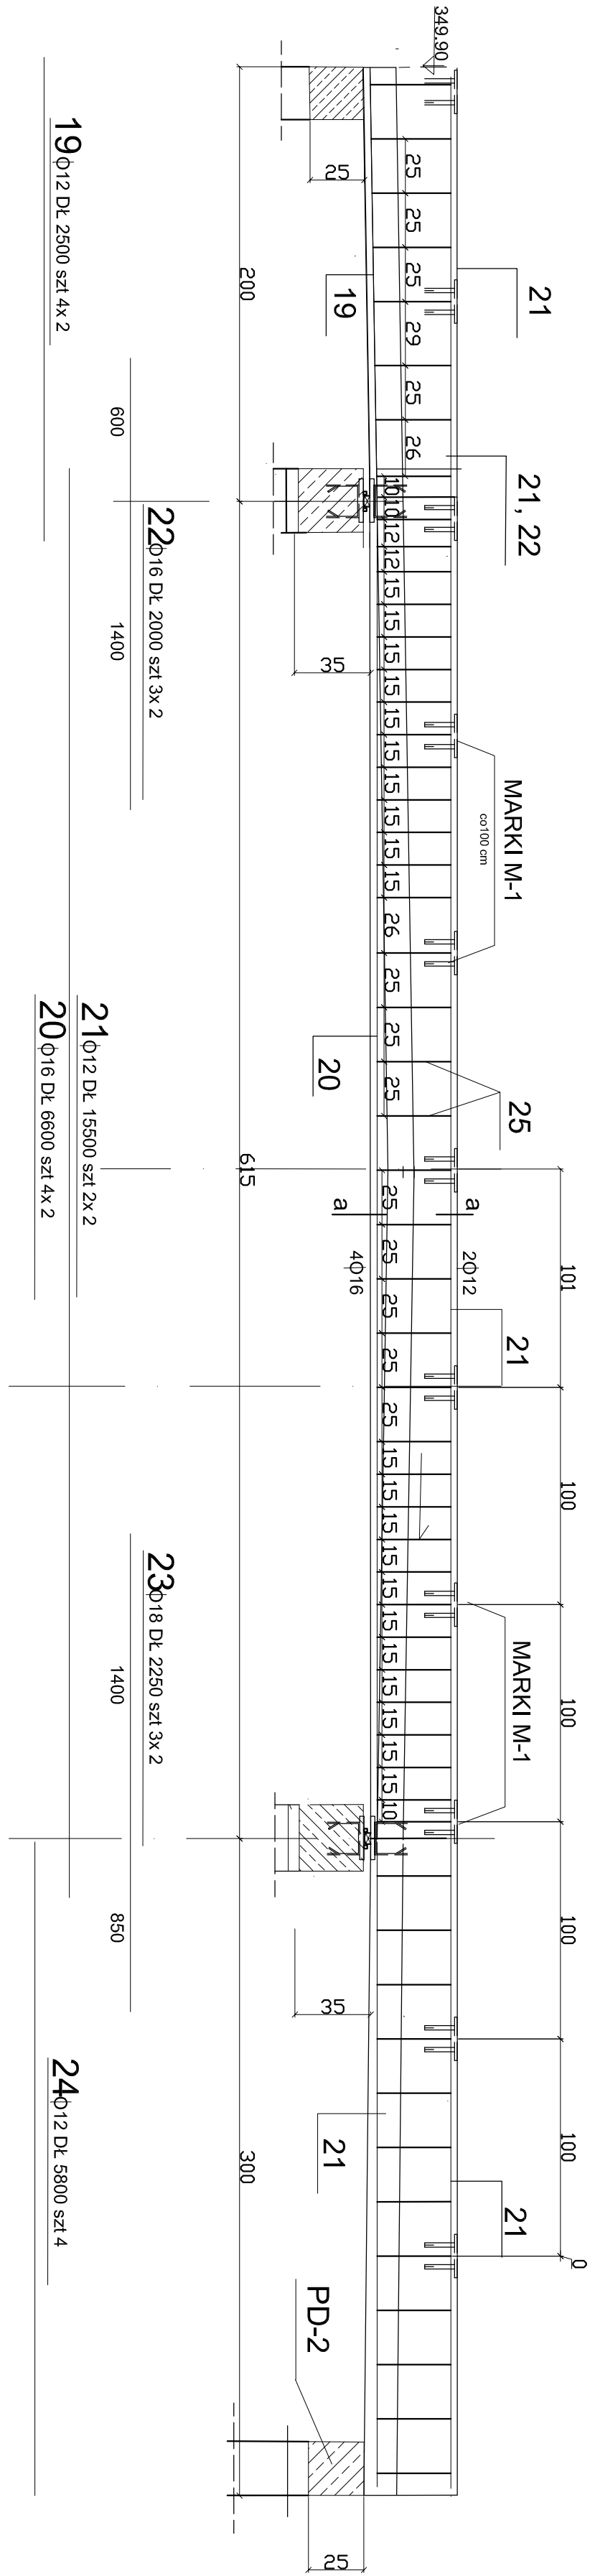

PLYTA PL-1 SZT1, PL-2 SZT1, PL-3 SZT1

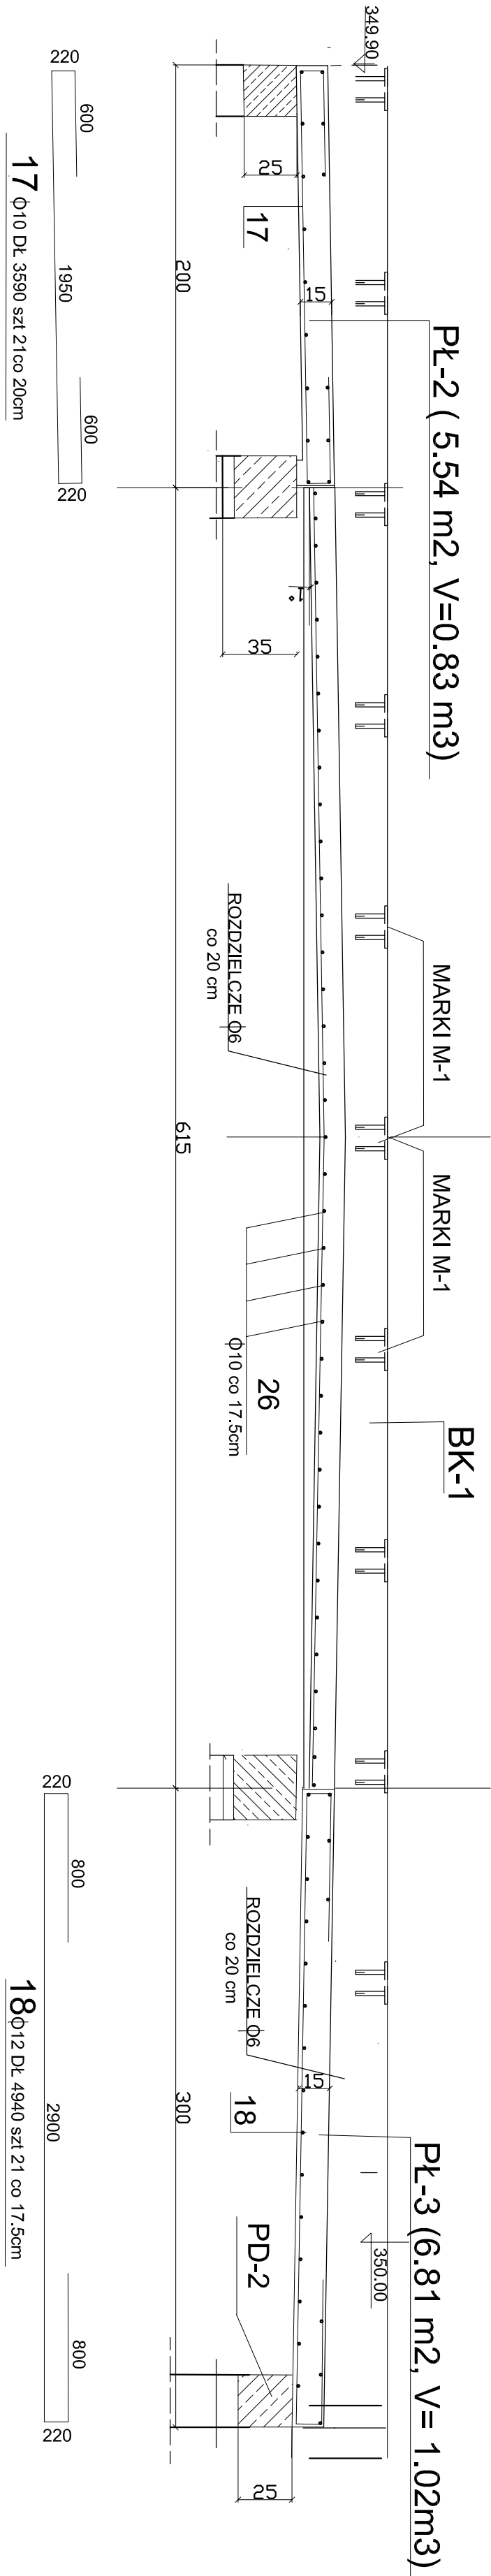

BETON KLASY B25

STAL KLASY A-0, A-III

UWAGI:

DO PRODUKCJI BETONU NALEŻY ZASTOSOWAĆ KRUSZYWO  
O ŚREDNICY ZIARNA NIE WIĘKSZEJ NIŻ 40mm.  
PRZED BETONOWANIEM W DESKOWANIACH USTAWIĆ MARKI M-1  
I ŁOŻYSKA ŁŻ-1  
BETON W DESKOWANIU NALEŻY WIEROWAĆ

Nazwa: PARK ZAMKOWY-KALDKA NAD MILYNOWKĄ	
Adres: ŻYWIĘC - UL. ZAMKOWA	
Numer: GMINA ŻYWIĘC	
Nazwa: <b>BELKA BK-1, PLYTY PL-1, PL-2, PL-3</b>	
Projektant: <b>EDGOSTASZ SZCZEPANOWICZ</b>	Projekt: <b>STALIA 1.25</b>
mgr inż. Andrzej Brodzi	INŻYNIER
INŻYNIER OPRACOWANIE STANOWI DZIAŁO AUTORSKIE I POZOSTAŁA OPRACOWANIE ZŁOŻONE	DATA: 2015
Z LISTYWA B3 Z DNIA 04.02.1994 O PRAWIE AUTORSKIM I PRAWACH POINWENIACH	8