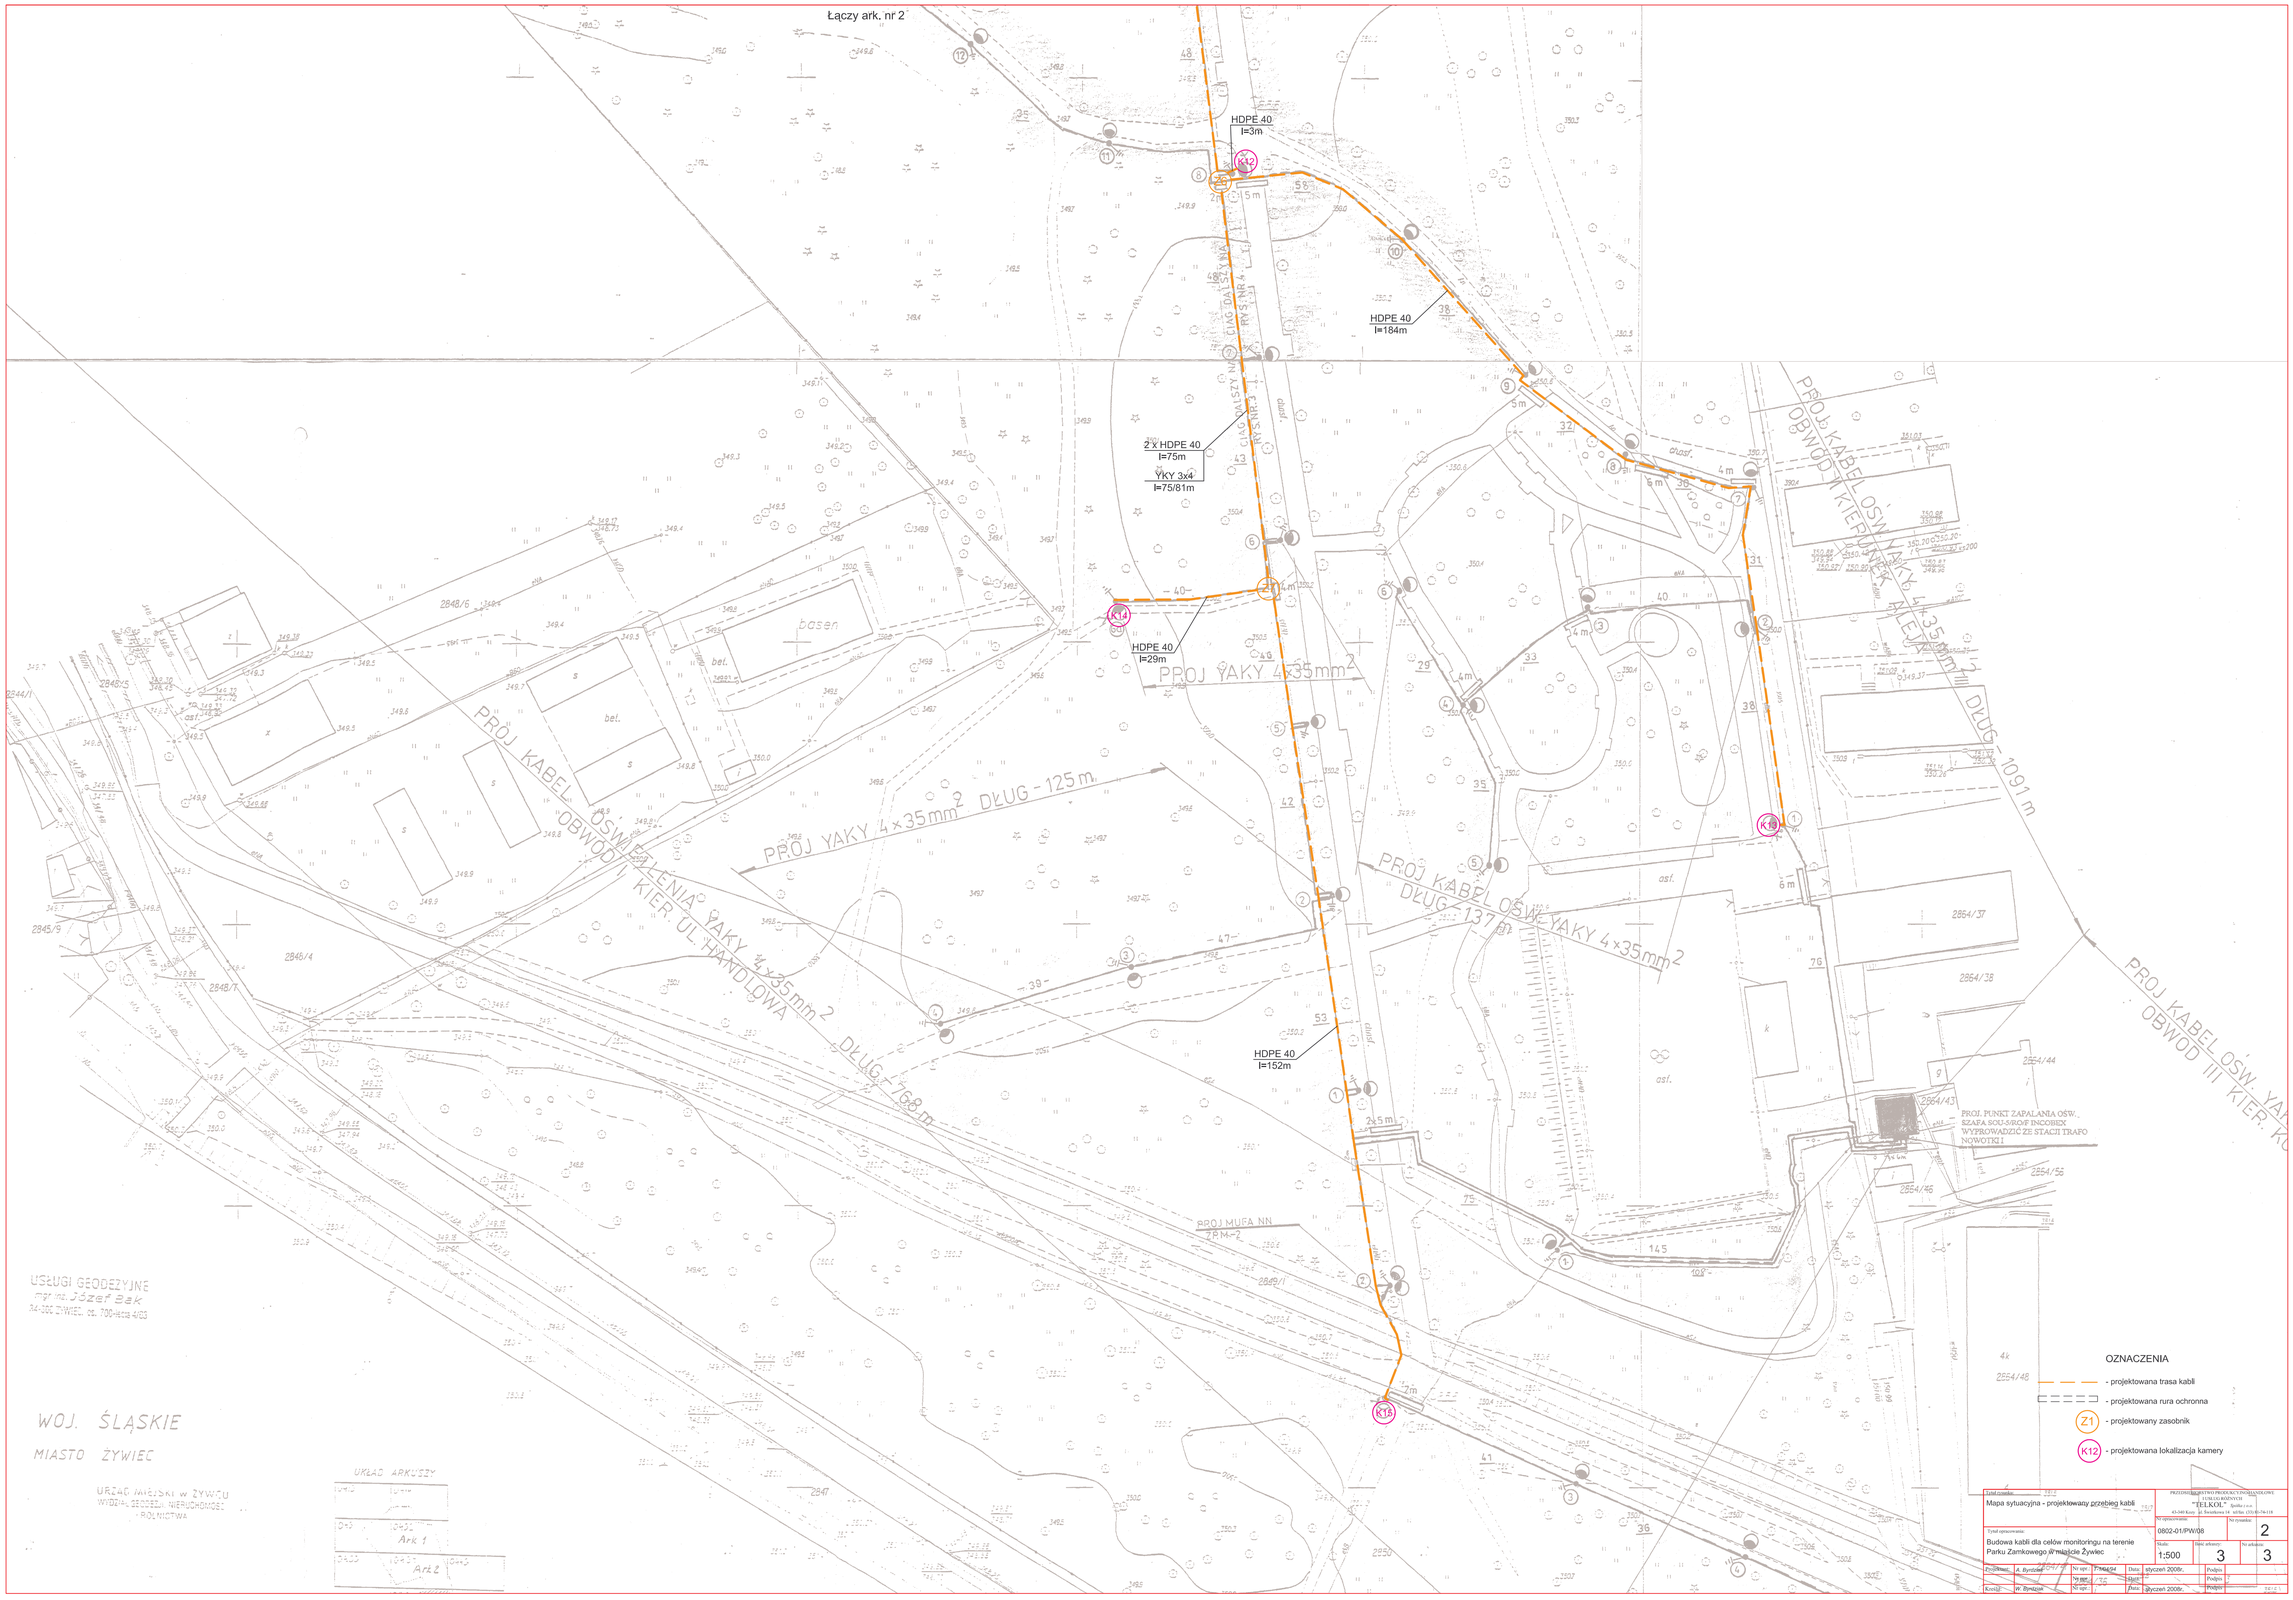
Łączy ark. nr 2
HDPE 40
l=3m
HDPE 40
l=184m
2 x HDPE 40
l=75m
YKY 3x4
l=75/81m
HDPE 40
l=29m
HDPE 40
l=152m
PROJ YAKY 4x35mm2
PROJ YAKY 4x35mm2 DŁUG - 125 m
PROJ KABEL OŚW. YAKY 4x35mm2 DŁUG - 137 m
PROJ KABEL OŚW. YAKY 4x35mm2 DŁUG - 1091 m
PROJ KABEL OŚW. YAKY 4x35mm2 DŁUG - 768 m
PROJ KABEL OŚW. YAKY 4x35mm2 OBWÓD I KIER. UL. HANDLOWA
PROJ KABEL OŚW. YAKY 4x35mm2 OBWÓD III KIER. KO
PROJ. PUNKT ZAPALANIA OŚW. SZAFA SOU-5/RO/F INCOBEX WYPROWADZIĆ ZE STACJI TRAFO NOWOTKI I
PROJ MUFA NN ZPM-2
basen
USŁUGI GEODEZYJNE
mgr inż. Józef Bak
34-300 ŻYWIEC, ul. 700-lecia 4/63
WOJ. ŚLĄSKIE
MIASTO ŻYWIEC
URZĄD MIEJSKI W ŻYWCU
WYDZIAŁ GEODEZJI, NIERUCHOMOŚCI I ROLNICTWA
UKŁAD ARKUSZY
Ark 1
Ark 2
OZNACZENIA
- projektowana trasa kabli
- projektowana rura ochronna
Z1 - projektowany zasobnik
K12 - projektowana lokalizacja kamery
Tytuł rysunku: Mapa sytuacyjna - projektowany przebieg kabli
PRZEDSIĘBIORSTWO PRODUKCYJNO-HANDLOWE I USŁUGOWE
"TELKOL" Spółka z o.o.
43-300 Kęty ul. Szczotkowa 14 tel/fax (33) 6-70-118
Nr opracowania: 0802-01/PW/08
Nr rysunku: 2
Tytuł opracowania: Budowa kabli dla celów monitoringu na terenie Parku Zamkowego w mieście Żywiec
Skala: 1:500
Ilość arkuszy: 3
Nr arkuszy: 3
Projektant: A. Byrdziak
Nr upr.: T/104/04
Data: styczeń 2008r.
Podpis:
Kontrol: W. Byrdziak
Nr upr.: T/35
Data: styczeń 2008r.
Podpis: