


WIDOK Z GÓRY

W_2 - KM 0+044,51
 $R = 30,00\text{ m}$
 $\alpha = 17,6^\circ$
 $T = 4,64\text{ m}$
 $PSK = 9,21\text{ m}$
 $WS = 0,37\text{ m}$

W_1 - KM 0+005,83
 $R = 17,50\text{ m}$
 $\alpha = 24^\circ$
 $T = 3,72\text{ m}$
 $PSK = 7,33\text{ m}$
 $WS = 0,39\text{ m}$

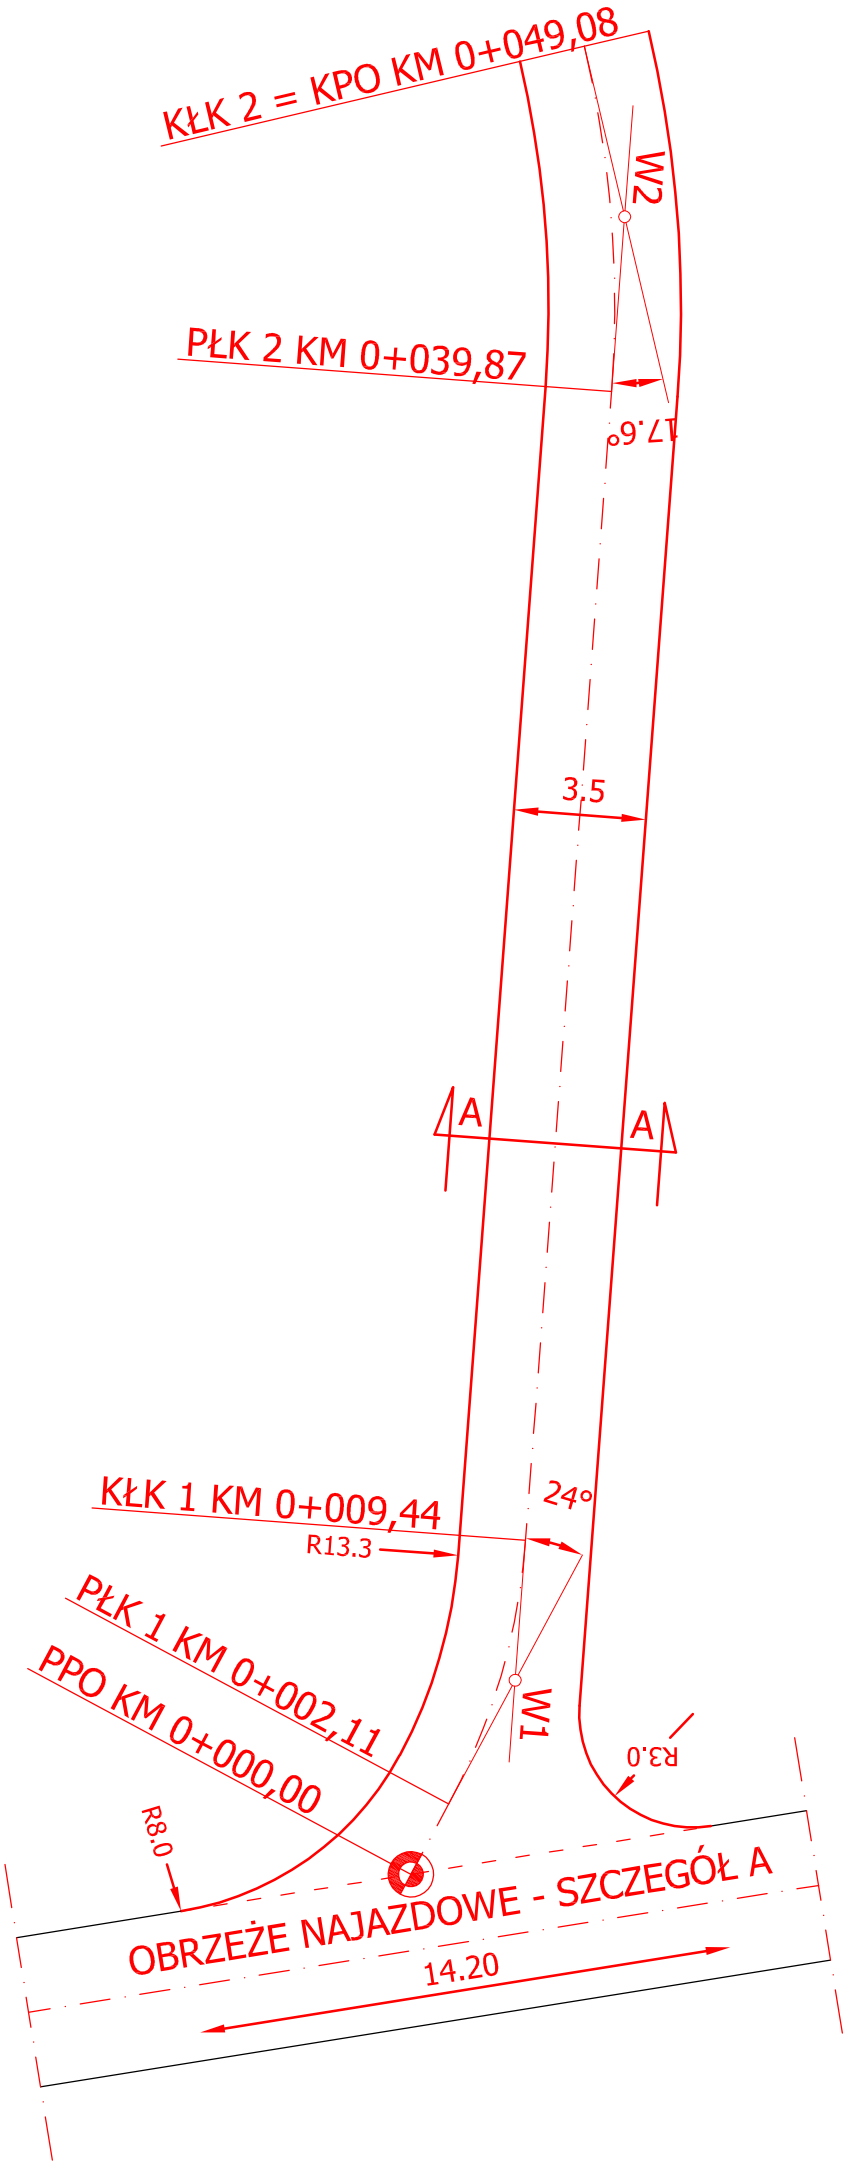

Autor:	Temat:	FAZA:	DATA:
Opracował:	WIDOK Z GÓRY	PROJEKT BUDOWLANY	02.2007
Sprawdził:	Obiekt:	BRANŻA:	SKALA:
	DROGA GOSPODARCZA DO NOWEJ STRAŻNI	DROGOWA	1 : 200
	Inwestor:	RYSUNEK	
	URZĄD MIEJSKI W ŻYWCU	NUMER:	2B