


PRZEKRÓJ POPRZECZNY A-A

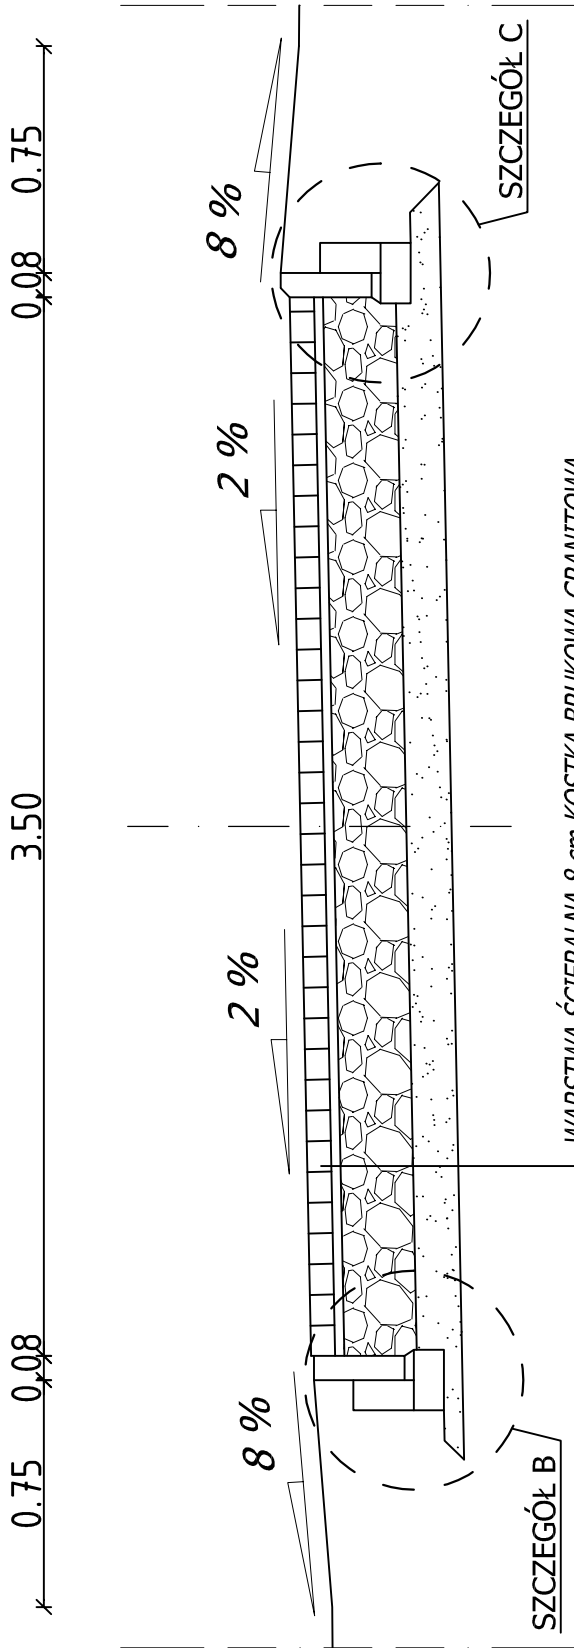

WARSTWA ŚCIERALNA 8 cm KOSTKA BRUKOWA GRANITOWA

PODSYPKA 3cm PIASKOWO-CEMENTOWA 1:4

PODBUDOWA ZASADNICZA 24cm - KRUSZYWO ŁAMANE 0/63 STABILIZOWANE MECHANICZNIE

WARSTWA ODCINAJĄCA 15cm - PIASEK DROBNY

RAZEM: 50 cm

GRUNT KATEGORI G1 - E2= 100 MPa, E2/E1<2,2

Autor:	Temat: PRZEKRÓJ NORMALNY	FAZA: PROJEKT BUDOWLANY	DATA: 02.2007
Opracował:	Obiekt: DROGA GOSPODARCZA DO NOWEJ STAJNI	BRANŻA: DROGOWA	SKALA: 1 : 25
Sprawdził:	Inwestor: URZĄD MIEJSKI W ŻYWCU	RYСУNEK NUMER:	3B