


LEGENDA

— NIWELETA
— TEREN

SKRZYŻOWANIE
Z ALEJKĄ PARKOWĄ

PO LEWEJ
STRONIE

PO PRAWEJ
STRONIE

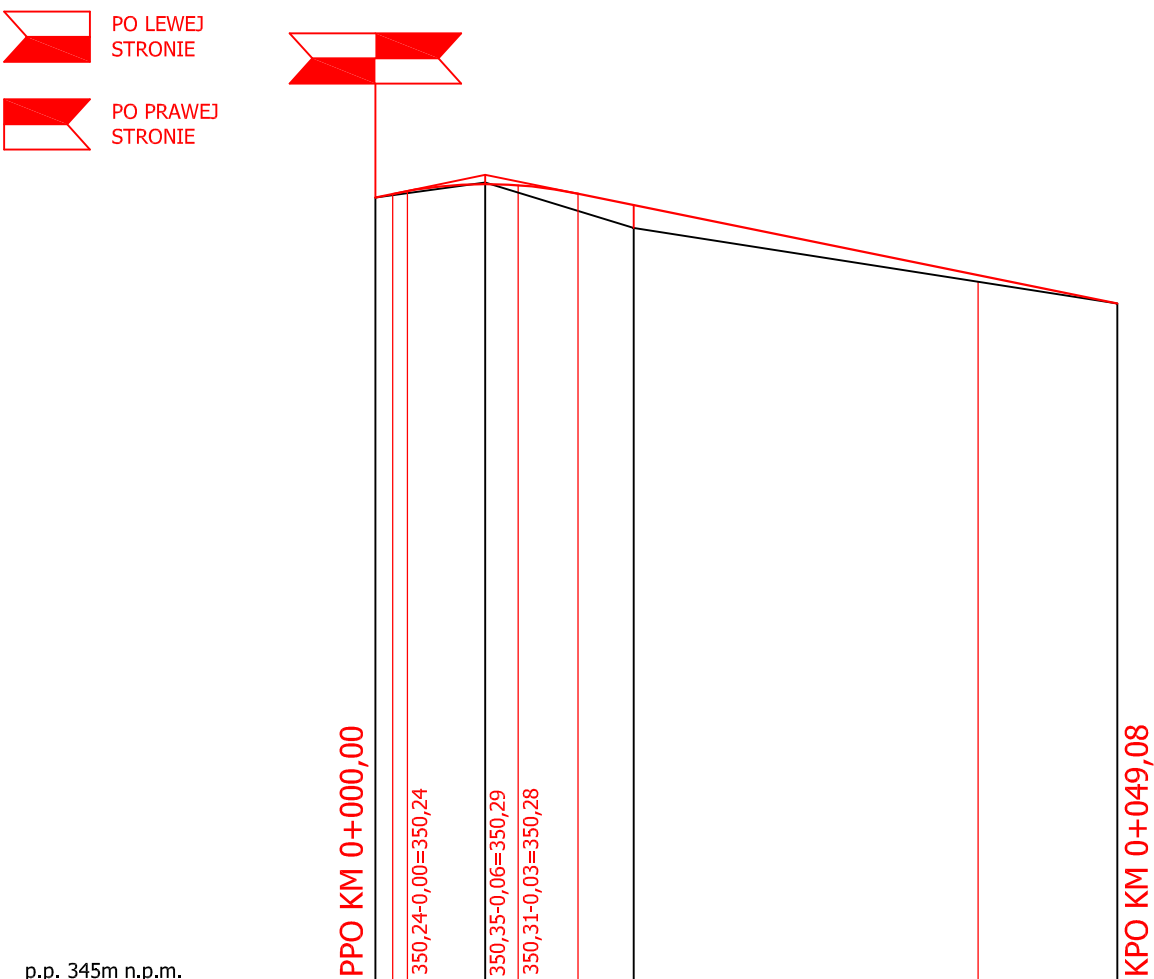

RZĘDNE NIWELETY	350,20	350,22	350,24	350,29	350,28	350,23	350,15	349,69	349,50
-----------------	--------	--------	--------	--------	--------	--------	--------	--------	--------

ŁUKI I SPADKI PIONOWE	i=2,06%	R=300m	L=12,26m	i=2,03%
	L=1,14m	T=6,13m	W=0,06m	L=35,68m

RZĘDNE TERENU	350,20	350,21	350,23	350,30	350,23	350,11	350,00	349,64	349,50
---------------	--------	--------	--------	--------	--------	--------	--------	--------	--------

PROSTE I ŁUKI W PLANIE	L=2,11m	R=17,5m α=24° T=3,72m PSK=7,33m WS=0,39m	L=30,43m	R=30m α=17,6° T=4,64m PSK=9,21m WS=0,37m
	PK1	PK1	PK2	KLK2=KPO

ODLEGŁOŚCI	0,00	1,14	2,11	7,27	9,44	13,40	17,08	39,87	49,08
------------	------	------	------	------	------	-------	-------	-------	-------

HEKTOMETRY



Autor:	Temat: PROFIL PODŁUŻNY	FAZA: PROJEKT BUDOWLANY	DATA: 02.2007
Opracował:	Obiekt: DROGA GOSPODARCZA DO NOWEJ STAJNI	BRANŻA: DROGOWA	SKALA: 1 : 50/1 : 500
Sprawdził:	Inwestor: URZĄD MIEJSKI W ŻYWCU	RYSunEK NUMER:	3A