


PRZEKRÓJ B 1-B1

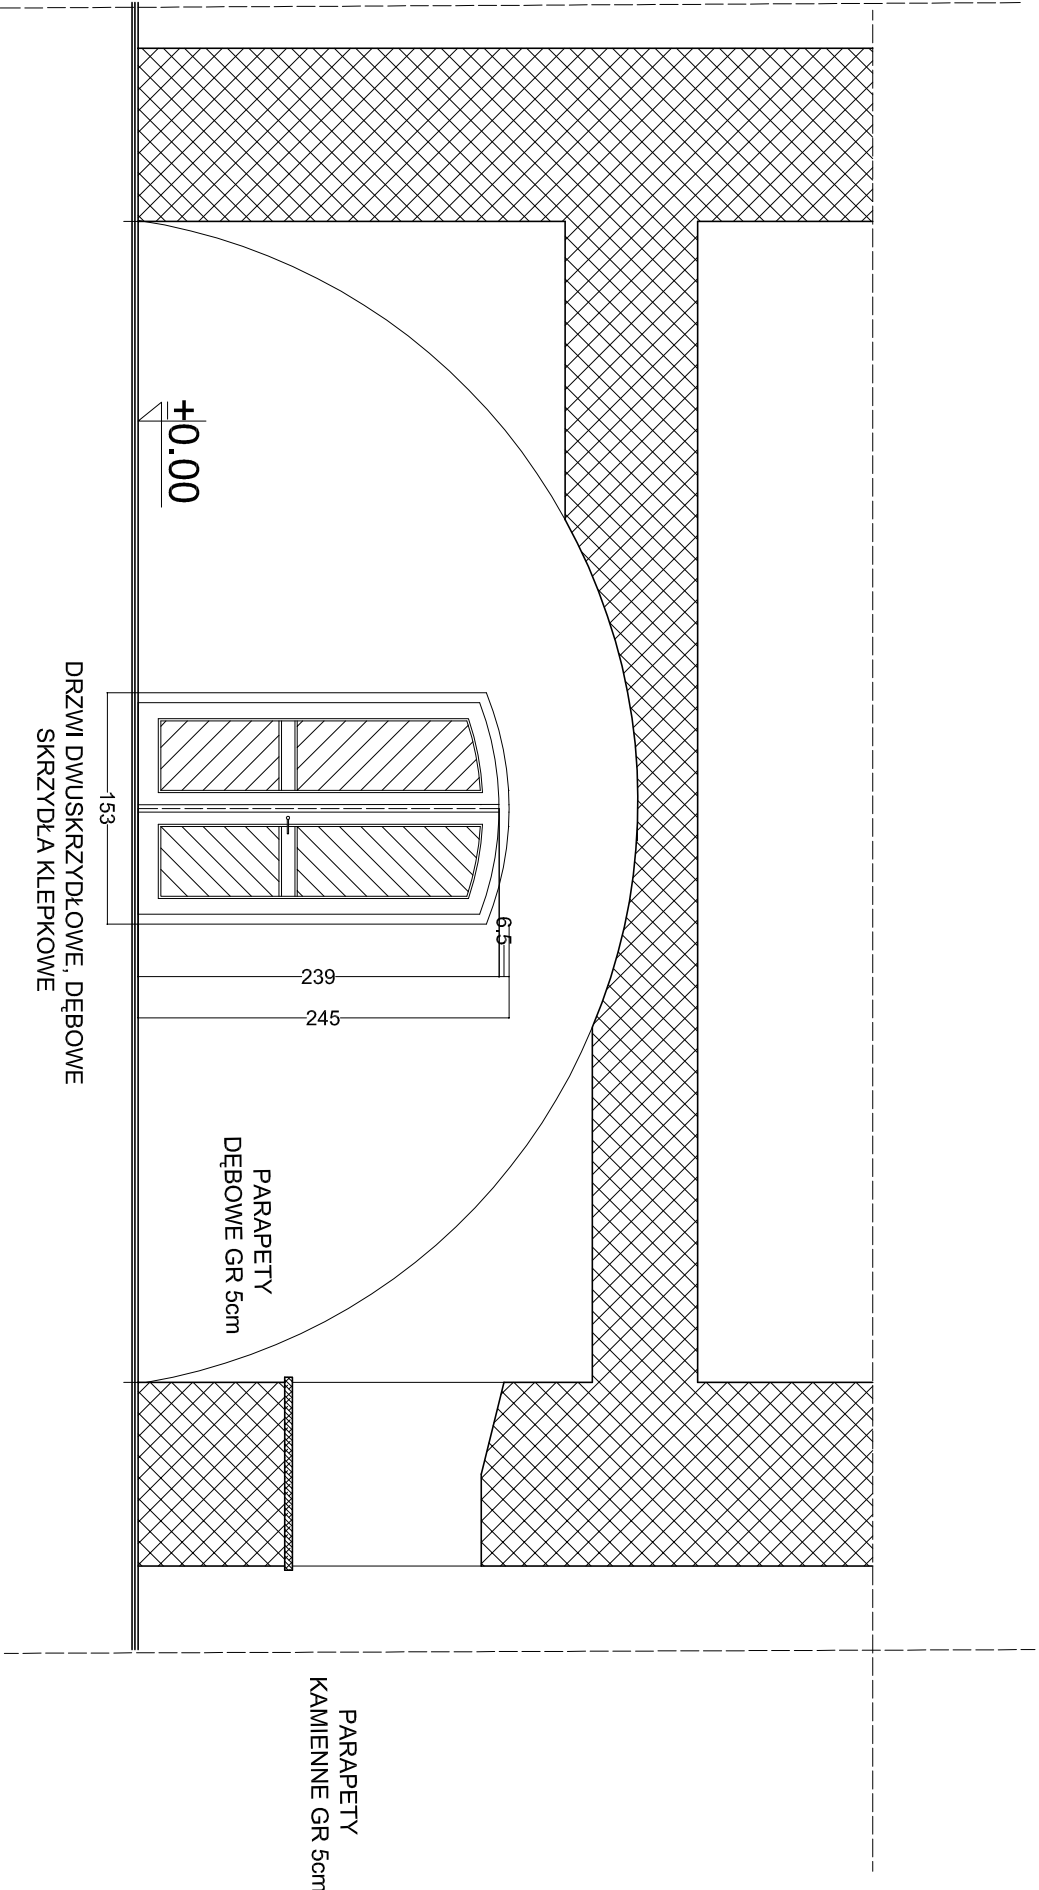

Obiekt:	ZAMEK - POMIESZCZENIA PO DAWNEJ STOLARNI
Adres:	ŻYWIEC, UL. ZAMKOWA
Inwestor:	GINA ŻYWIEC

Rysunek:	PRZEKRÓJ B1-B1
----------	----------------

Projektant:	PRACOWNIA PROJEKTOWA AMB UL. ZAGISZE 17 34-300 ŻYWIEC	Podpis:	
	mgr inż. Andrzej Boron mgr Piotr Prażuch mgr Ewa Boron Stachera	Podpis:	
		Skala:	1:50
		Data:	20.08