


PRZEKRÓJ B-B

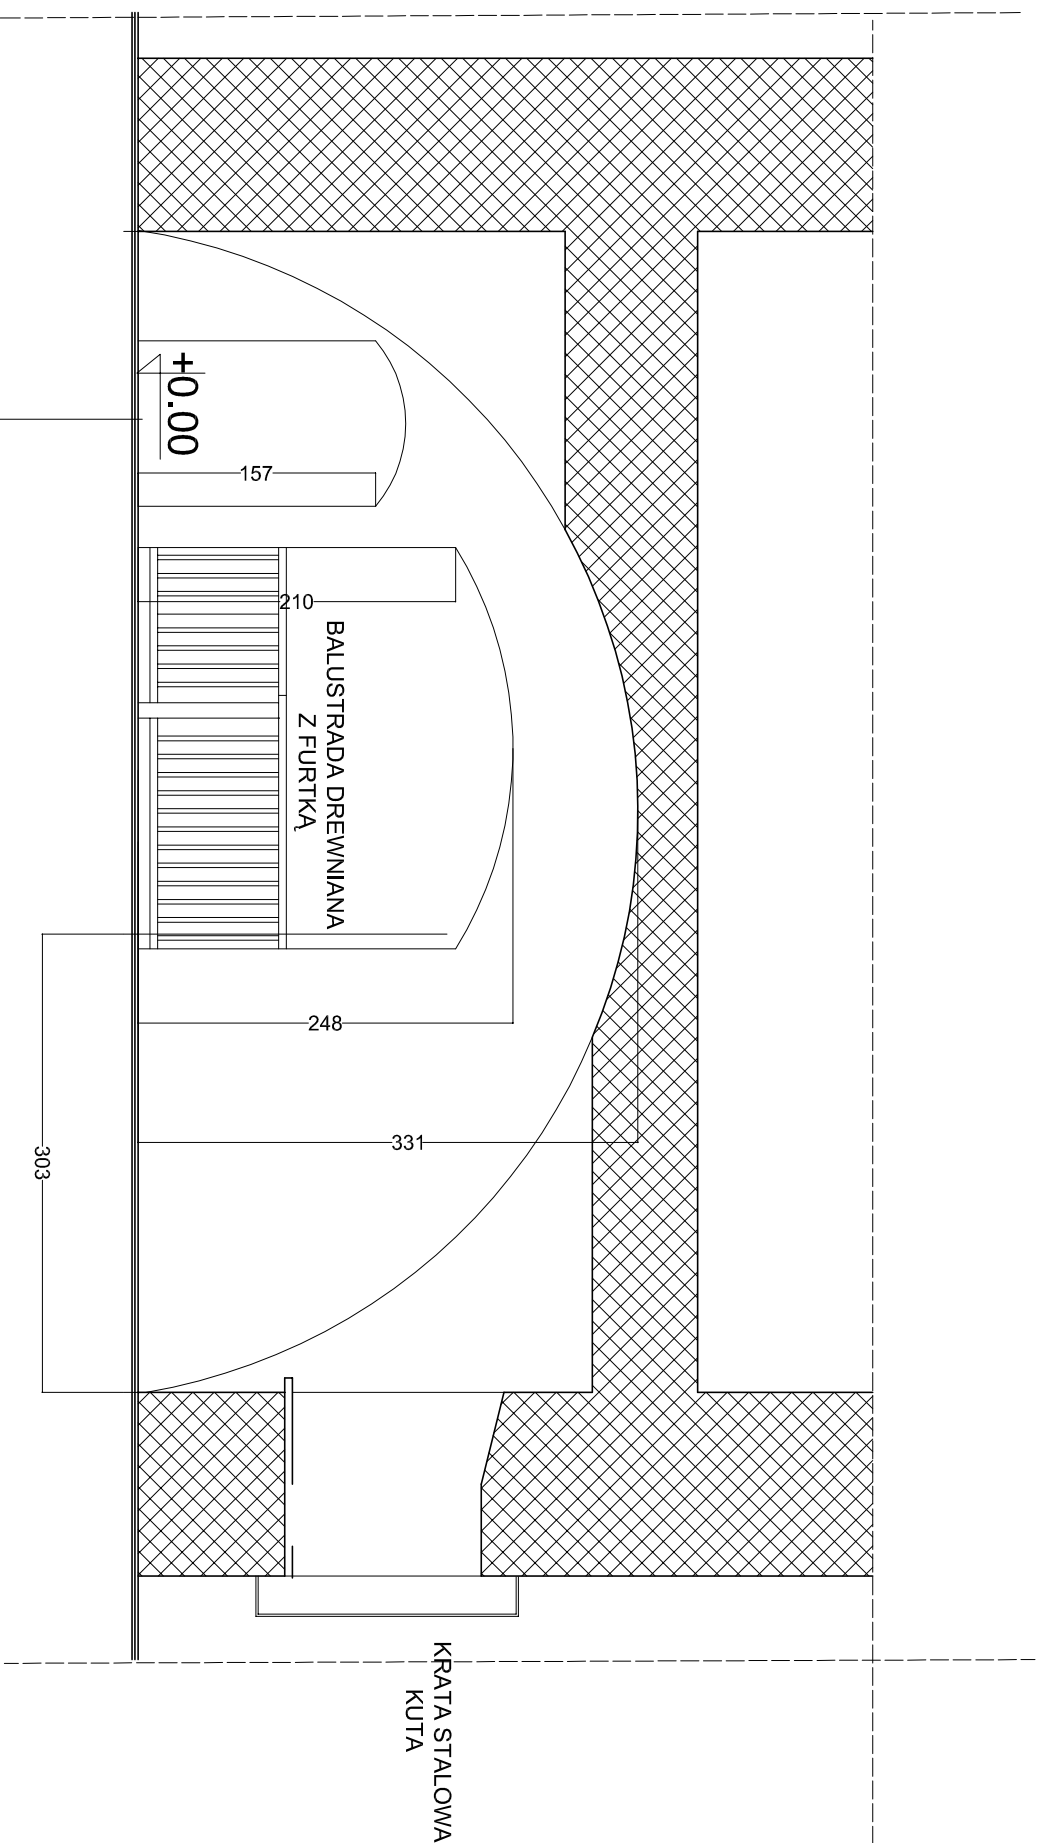

PŁYTY KAMIENNE
 WARSTWA ZAPR CEM. GR 5cm
 IZOLACJA
 WARSTWA WYRÓWNAWICZA
 Z ZAPRAWY CEM.

Obiekt:	ZAMEK - POMIESZCZENIA PO DAWNEJ STOLARNI
Adres:	ŻYWIEC, UL. ZAMKOWA
Inwestor:	GINA ŻYWIEC
Rysunek:	PRZEKRÓJ B-B

Rysunek: **PRZEKRÓJ B-B**

Projektant:
PRACOWNIA PROJEKTOWA AMB
UL. ZACISZE 17 34-300 ŻYWIEC

mgr inż. Andrzej Boroń
mgr Piotr Prażuch
mgr Ewa Boroń Stachera

Podpis:

Podpis:

mgr Ewa Boroń Stachera

Skala: 1:50

Data: 20.08
