


PRZEKRÓJ A-A

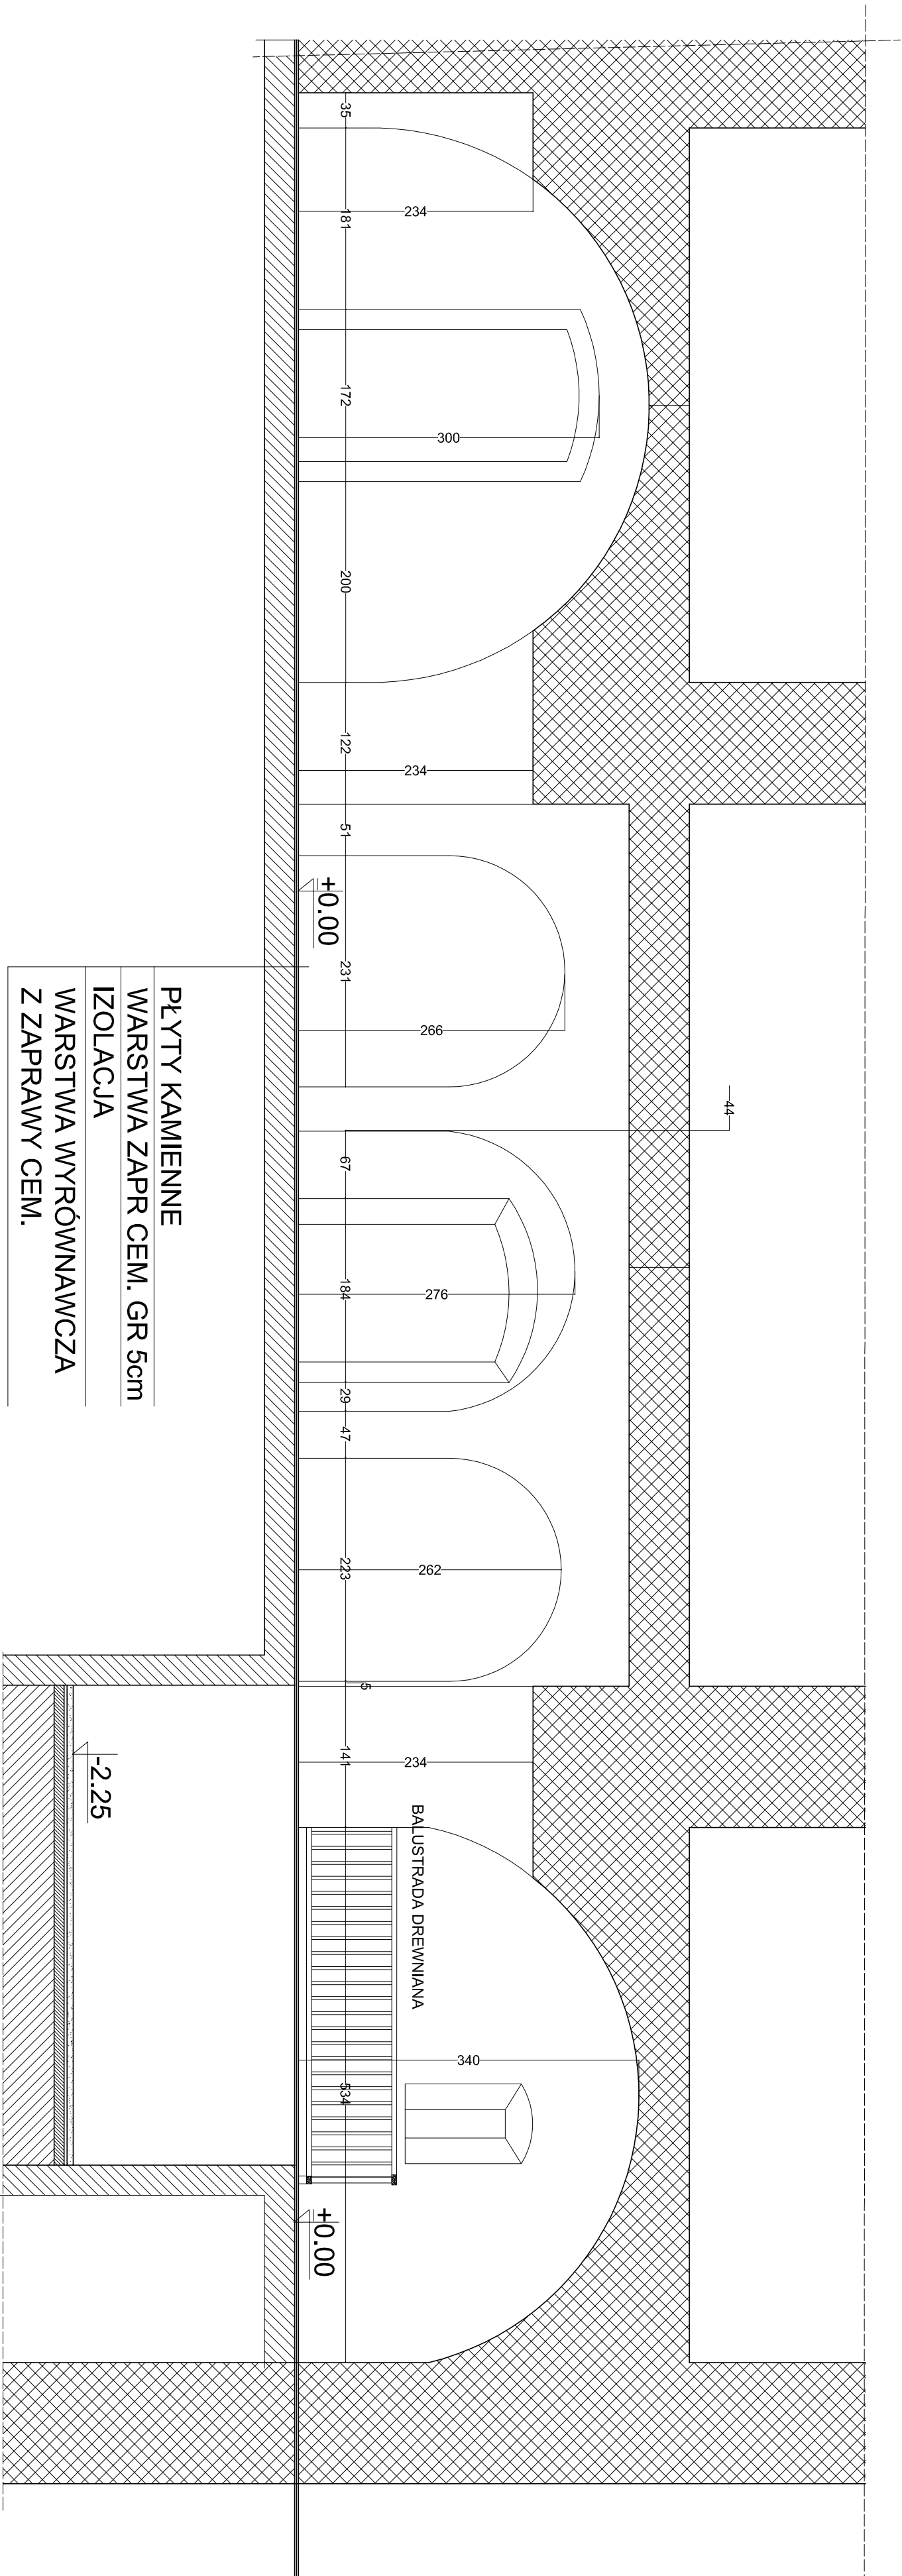

Obiekt:	ZAMIEK - POMIESZCZENIA PO DAWNEJ STOLARNI
Adres:	ZWYMEC UL. ZAMKOVA
Inwestor:	GMINA ZWYMEC
Projektant:	PRZEMISŁAW
Projektant:	PRACOWNIA PROJEKTOWA AMB UL. ZASZCZĘŚ 17-34-300 ZWYMEC mgr inż. Andrzej Borek mgr inż. Andrzej Borek mgr Ewa Borek-Słonecka
Projekt:	Stanis. 1:50 Data: 2018
2	