PRZEKRÓJ KONSTRUKCYJNY A–A
Km 0,0+24,74

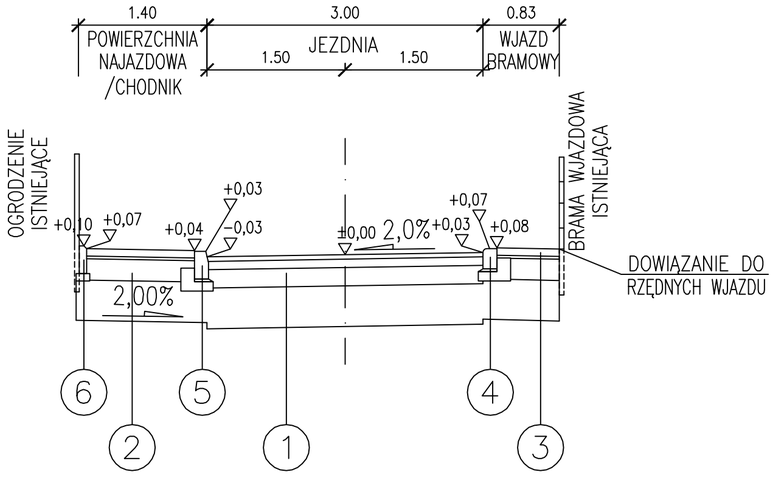

PRZEKRÓJ KONSTRUKCYJNY B–B
Km 0,1+63,51

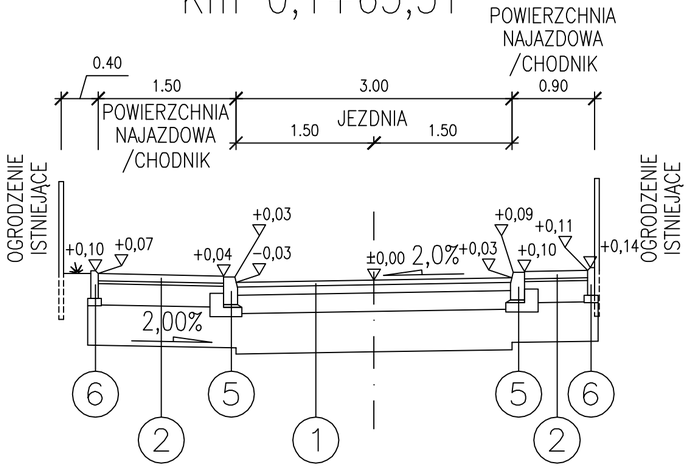

PRZEKRÓJ KONSTRUKCYJNY C–C
Km 0,1+93,81

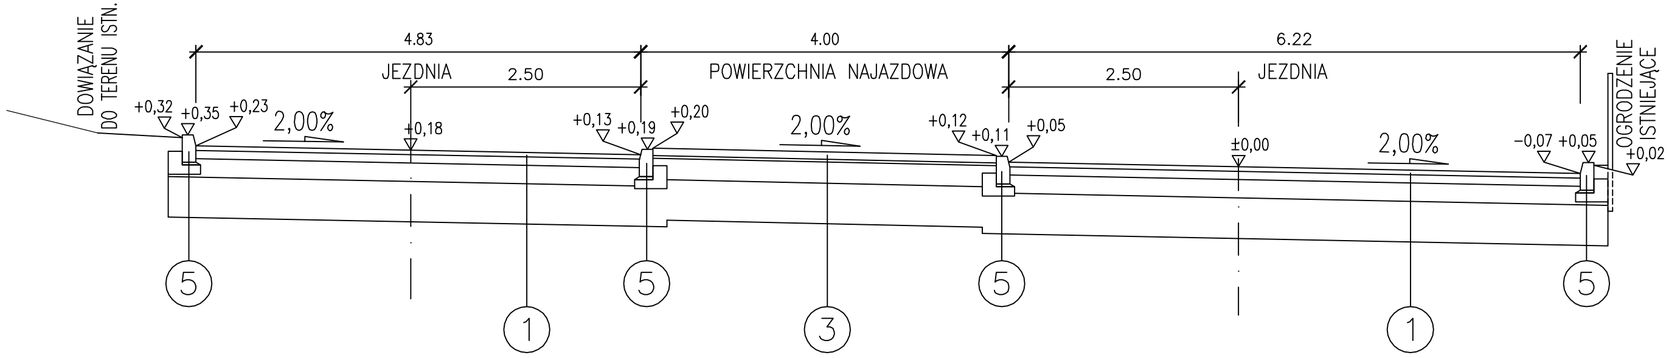

OPISY DOTYCZĄCE PRZEKROJÓW

1
- 5cm Warstwa ścieralna z betonu asfaltowego BA 0/12,8mm o zwiększonej odporności na odkształcenia trwałe
- 9cm Warstwa wiążąca z betonu asfaltowego BA 0/25mm o zwiększonej odporności na odkształcenia trwałe
- 20cm Podbudowa z kruszywa łamanego stabilizowanego mechanicznie 0/63mm
- 44cm Warstwa mrozoochronna z kruszywa naturalnego stabilizowanego mechanicznie

2
- 8cm Brukowa kostka betonowa koloru szarego
- 3cm Podsypka piaskowo–cementowa 4:1
- 23cm Podbudowa z kruszywa łamanego stabilizowanego mechanicznie 0/63mm
- 44cm Warstwa mrozoochronna z kruszywa naturalnego stabilizowanego mechanicznie

3
- 8cm Brukowa kostka betonowa koloru czerwonego
- 3cm Podsypka piaskowo–cementowa 4:1
- 23cm Podbudowa z kruszywa łamanego stabilizowanego mechanicznie 0/63mm
- 44cm Warstwa mrozoochronna z kruszywa naturalnego stabilizowanego mechanicznie

4
- Krawężnik betonowy najazdowy 15x22x100cm z betonu B30
- 3cm Podsypka piaskowo–cementowa 4:1
- Ława betonowa z oporem o wymiarach 35x10+15x15cm z betonu B15

5
- Krawężnik betonowy uliczny 15x30x100cm z betonu B30
- 3cm Podsypka piaskowo–cementowa 4:1
- Ława betonowa z oporem o wymiarach 35x10+15x15cm z betonu B15

6
- Obrzeże betonowe o wymiarach 30x8x100cm B25
- Ława z kruszywa łamanego 0/31,5mm o wym.7x15cm

PRACOWNIA DROGOWA
AB-PROJEKT
mgr inż. ANDRZEJ BZÓWKA
41-215 SOSNOWIEC
UL. STARZYŃSKIEGO 51
TEL/FAX: (032)263-39-33
NIP: 631-166-41-13

UMOWA NR: 54/2006/IOŚ z dnia 06.02.2006r.

INWESTOR: Wydział Inżynierii Miejskiej, Ochrony Środowiska i Rozwoju Urbanistycznego; ul. Rynek 2 Żywiec

TYTUŁ OPRACOWANIA:
Dokumentacja projektowo - kosztorysowa
obejmująca przebudowę dróg miejskich w dzielnicy Sporysz w Żywcu

TYTUŁ RYSUNKU:
Przekroje konstrukcyjne – ul.Wiklinowa

OPRACOWAŁ(A): mgr inż. Magdalena ŻMUDZKA-PIOSIK	NR UPR.:	PODPIS:	SKALA: 1:50
PROJEKTOWAŁ: mgr inż. Andrzej BZÓWKA	NR UPR.: 107/98	PODPIS:	DATA: 10.2006
KONSTRUOWAŁ: inż. Mariusz KORPAŁA	NR UPR.:	PODPIS:	BRANŻA: DROGOWA
SPRAWDZIŁ: mgr inż. Marek CZAPLA	NR UPR.: SKL/0750/POOD05	PODPIS:	RYS. NR: 4.1.04