## Krawężnik uliczny–odkrycie 12cm chodnik–jezdnia skala 1:10

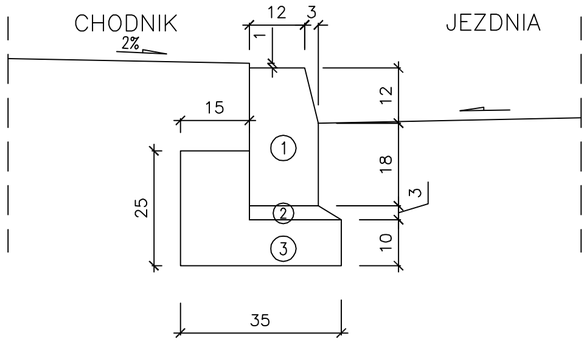


## Krawężnik uliczny–odkrycie 6cm powierzchnia najazdowa/chodnik–jezdnia skala 1:10

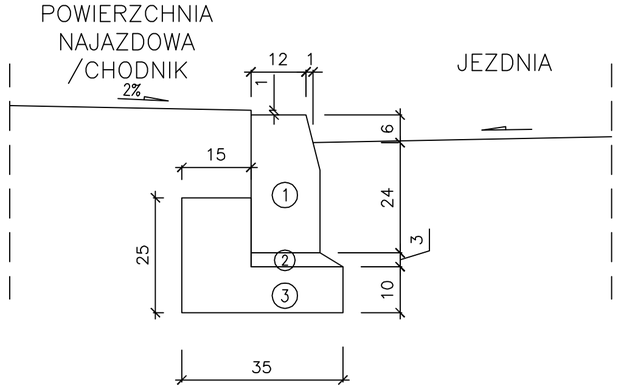


## Krawężnik uliczny–odkrycie 12cm pobocze nieutwardzone–jezdnia skala 1:10

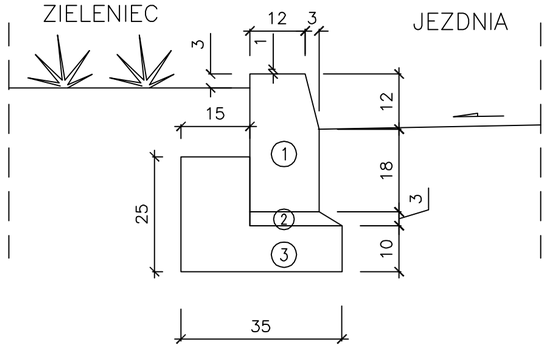


## OPISY DOTYCZĄCE SZCZEGÓŁÓW

1. Krawężnik betonowy uliczny 15x30x100cm z betonu B30
2. Podsypka piaskowo–cementowa 4:1
3. Ława betonowa z oporem o wymiarach 35x10+15x15cm z betonu B15
4. Obrzeże betonowe 30x8x100cm z betonu B25
5. Ława z kruszywa łamanego 0/31,5mm o wymiarach 7x15cm
6. Krawężnik betonowy najazdowy 15x22x100cm z betonu B30

## Obrzeże chodnikowe skala 1:10

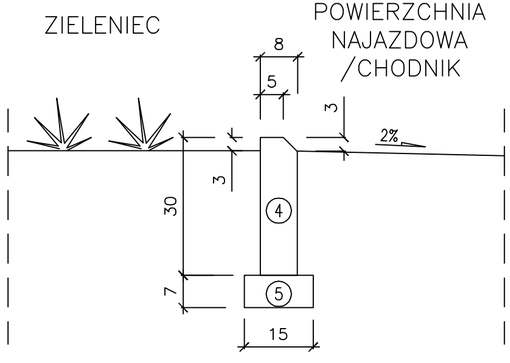


## Obrzeże chodnikowe –obramowanie wjazdów bramowych skala 1:10

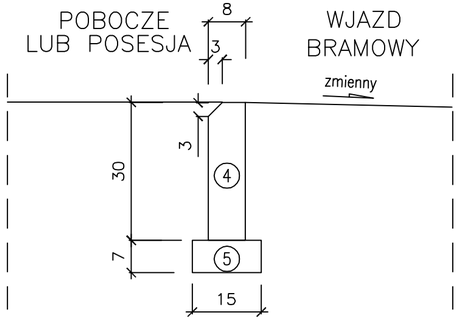


## Krawężnik uliczny najazdowy–odkrycie 4cm wjazd bramowy–jezdnia skala 1:10

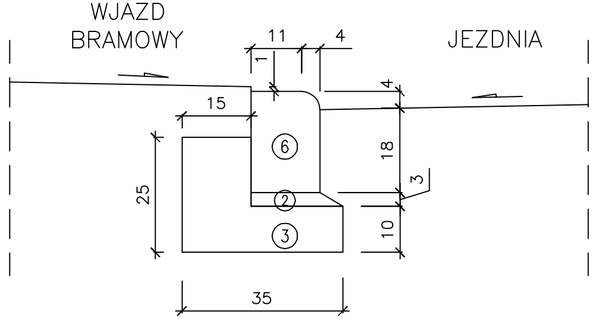


| | | | |
|---|---|---|---|
| **PRACOWNIA DROGOWA** AB-PROJEKT | mgr inż. ANDRZEJ BZÓWKA 41-215 SOSNOWIEC UL. STARZYŃSKIEGO 51 TEL/FAX: (032)263-39-33 NIP: 631-166-41-13 | | |
| UMOWA NR: 54/2006/IOŚ z dnia 06.02.2006r. | INWESTOR: Wydział Inżynierii Miejskiej, Ochrony Środowiska i Rozwoju Urbanistycznego; ul. Rynek 2 Żywiec | | |
| TYTUŁ OPRACOWANIA: Dokumentacja projektowo - kosztorysowa obejmująca przebudowę dróg miejskich w dzielnicy Sporysz w Żywcu | | | |
| TYTUŁ RYSUNKU: Szczegóły drogowe – ul. Wiklinowa | | | |
| OPRACOWAŁ(A): mgr inż. Magdalena ŻMUDZKA-PIOSIK | NR UPR.: | PODPIS: | SKALA: 1:10 |
| PROJEKTOWAŁ: mgr inż. Andrzej BZÓWKA | NR UPR.: 107/98 | PODPIS: | DATA: 10.2006 |
| KONSTRUOWAŁ: inż. Mariusz KORPAŁA | NR UPR.: | PODPIS: | BRANŻA: DROGOWA |
| SPRAWDZIŁ: mgr inż. Marek CZAPLA | NR UPR.: SKL/0750/POOD05 | PODPIS: | RYS. NR: 4.2.04 |