


$S_W=0,00m$
 $S_N=0,00m$
 $S_H=0,70m$
 $H=0,00m$

Przekrój 1
Km 0,0+17,12


$W=2,36m^2$
 $N=0,00m^2$

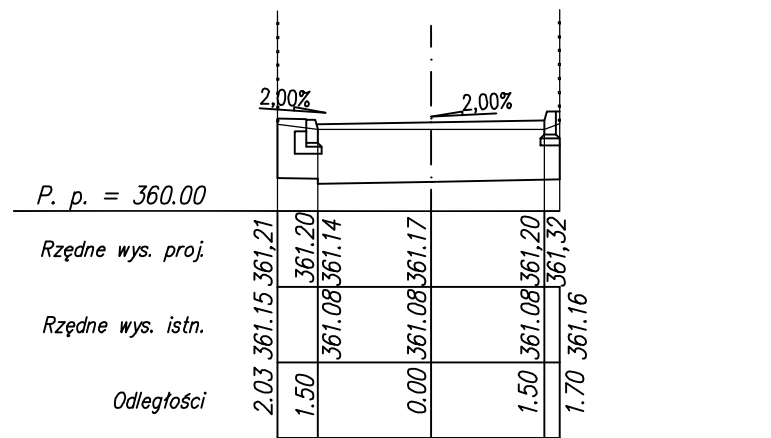

$S_W=0,00m$
 $S_N=0,00m$
 $S_H=0,80m$
 $H=0,00m$

Przekrój 4
Km 0,0+87,08


$W=2,68m^2$
 $N=0,00m^2$

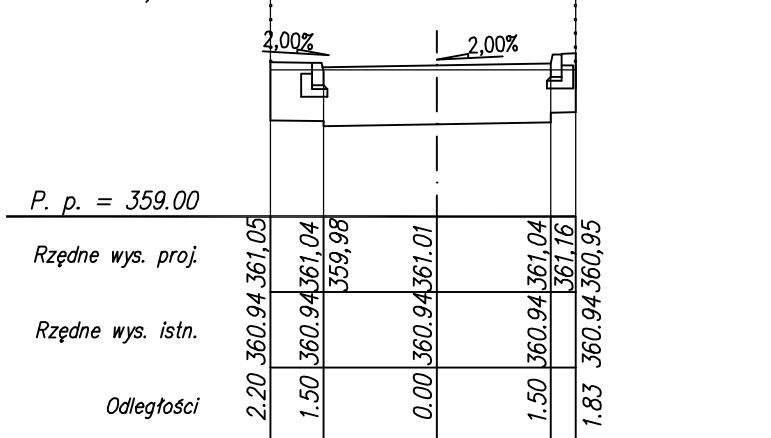

$S_W=0,00m$
 $S_N=0,00m$
 $S_H=1,00m$
 $H=0,00m$

Przekrój 7
Km 0,1+42,04


$W=3,08m^2$
 $N=0,00m^2$

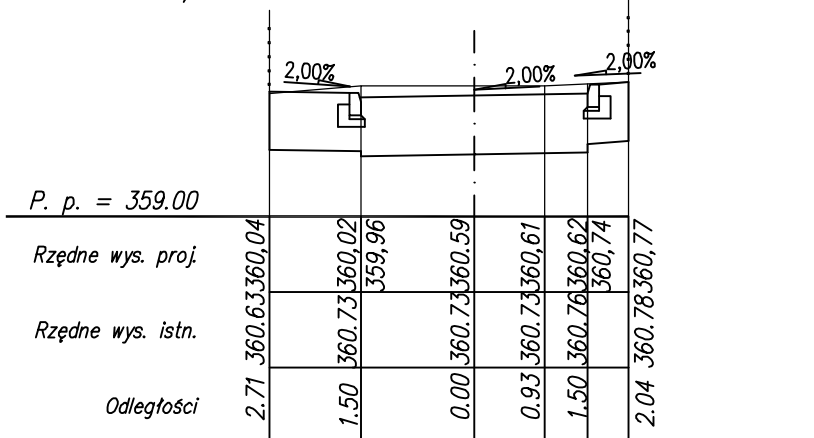

$S_W=0,70m$
 $S_N=0,00m$
 $S_H=1,40m$
 $H=0,70m$

Przekrój 10
Km 0,1+74,71


$W=4,76m^2$
 $N=0,00m^2$

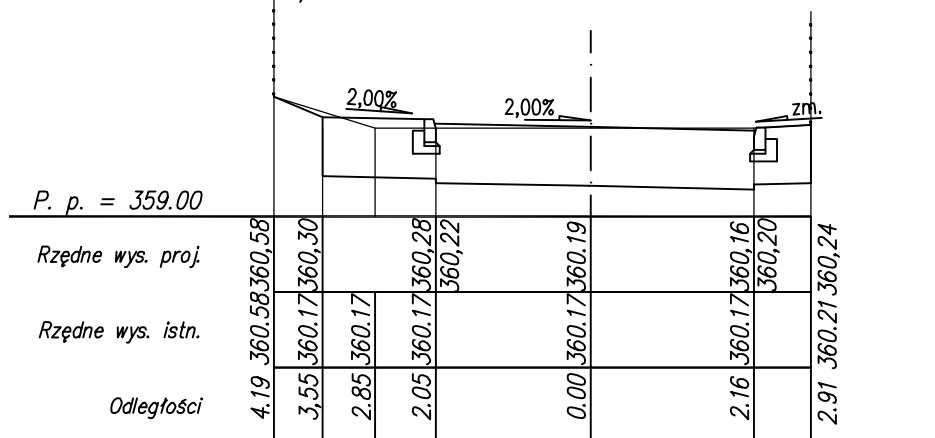

$S_W=0,00m$
 $S_N=1,30m$
 $S_H=5,20m$
 $H=1,30m$

Przekrój 13
Km 0,1+90,32


$W=11,38m^2$
 $N=0,20m^2$

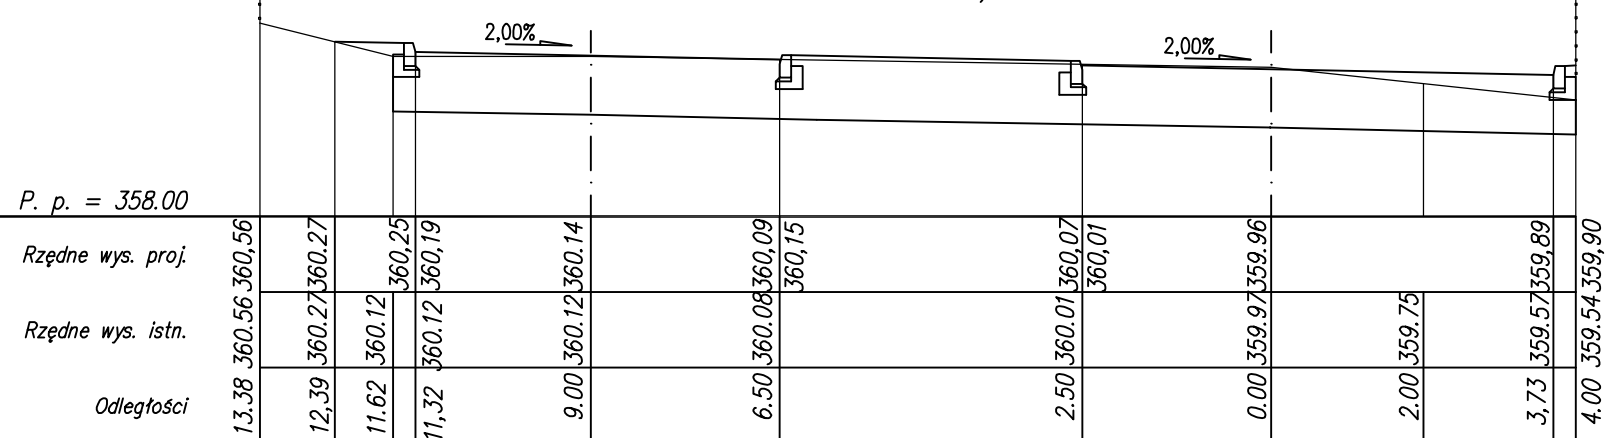

$S_W=0,00m$
 $S_N=0,00m$
 $S_H=1,80m$
 $H=0,00m$

Przekrój 2
Km 0,0+24,78


$W=3,49m^2$
 $N=0,00m^2$

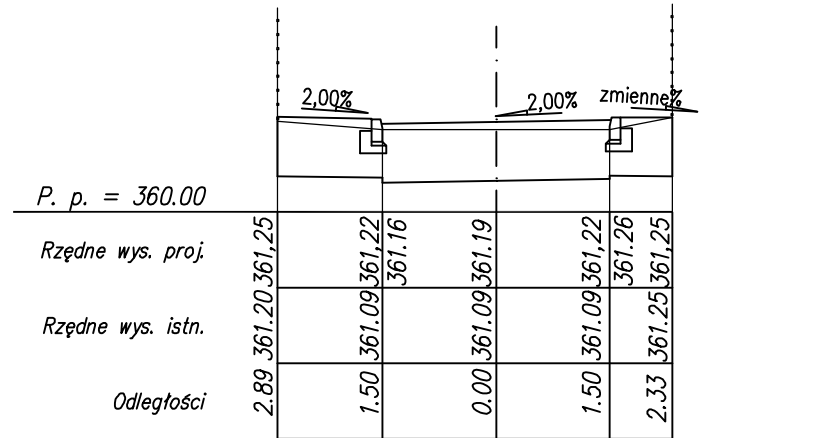

$S_W=0,00m$
 $S_N=0,00m$
 $S_H=0,70m$
 $H=0,00m$

Przekrój 5
Km 0,0+95,18


$W=2,82m^2$
 $N=0,00m^2$

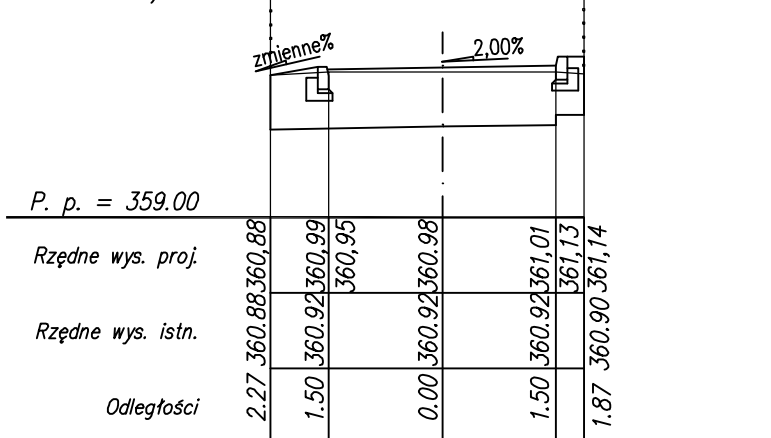

$S_W=0,50m$
 $S_N=0,00m$
 $S_H=0,50m$
 $H=0,50m$

Przekrój 8
Km 0,1+55,22


$W=4,00m^2$
 $N=0,00m^2$

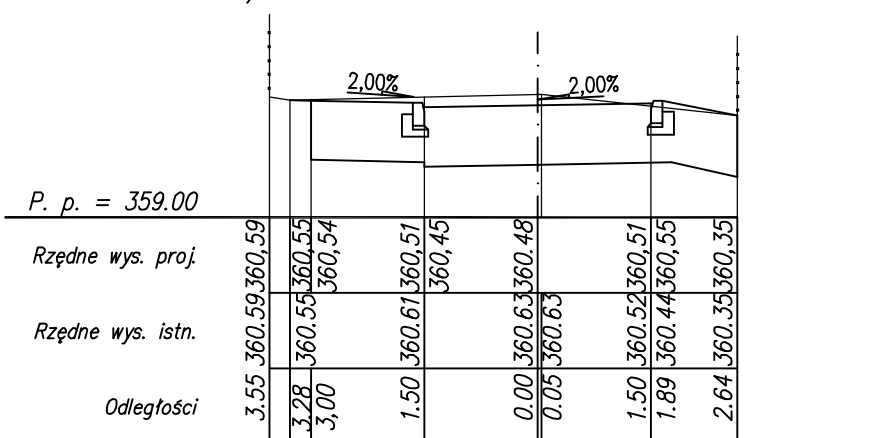

$S_W=0,00m$
 $S_N=0,80m$
 $S_H=1,90m$
 $H=0,80m$

Przekrój 11
Km 0,1+79,09


$W=4,23m^2$
 $N=0,16m^2$

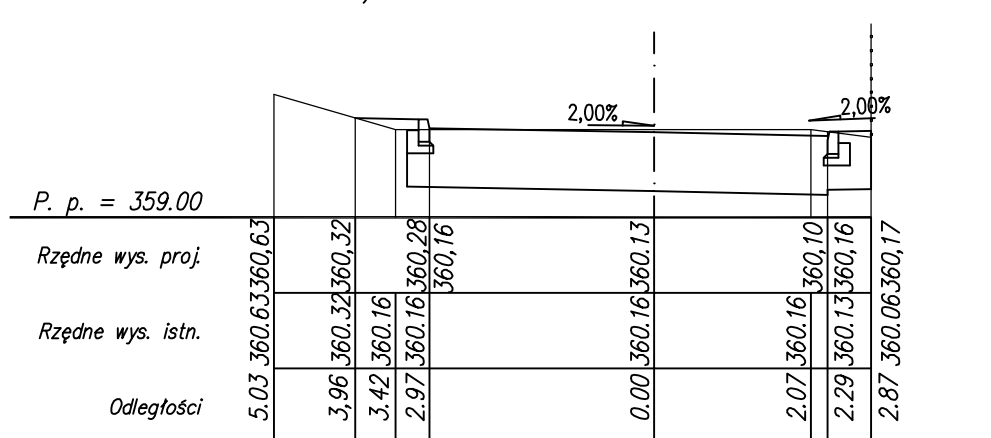

$S_W=0,00m$
 $S_N=0,00m$
 $S_H=1,20m$
 $H=0,00m$

Przekrój 3
Km 0,0+66,80


$W=2,88m^2$
 $N=0,00m^2$

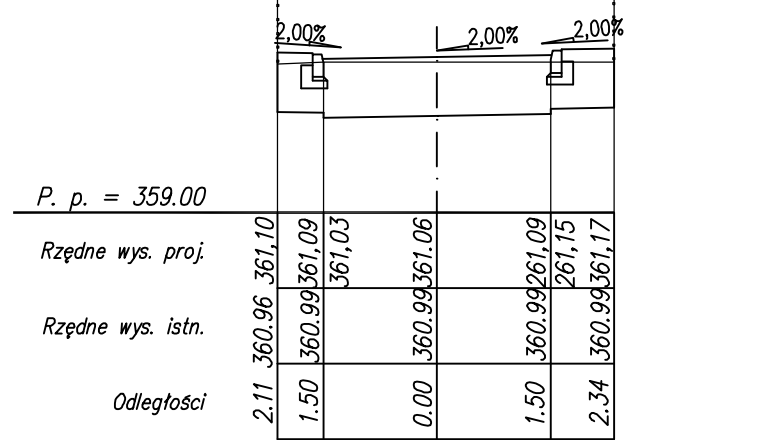

$S_W=0,00m$
 $S_N=0,00m$
 $S_H=0,60m$
 $H=0,00m$

Przekrój 6
Km 0,1+00,00


$W=2,98m^2$
 $N=0,00m^2$

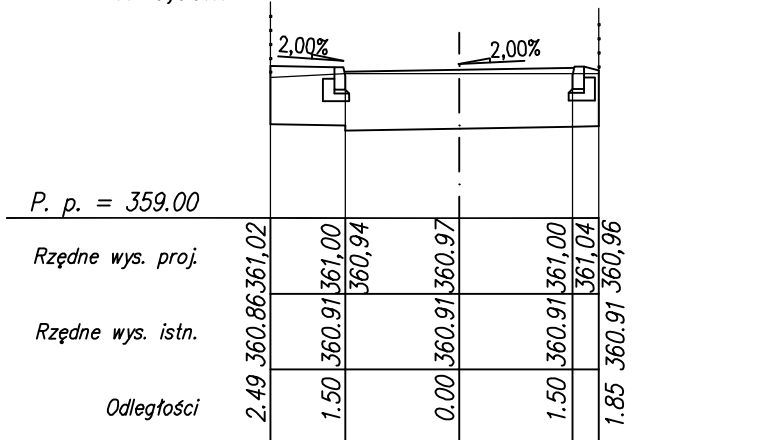

$S_W=0,00m$
 $S_N=0,40m$
 $S_H=2,00m$
 $H=0,40m$

Przekrój 9
Km 0,1+65,81


$W=3,90m^2$
 $N=0,00m^2$

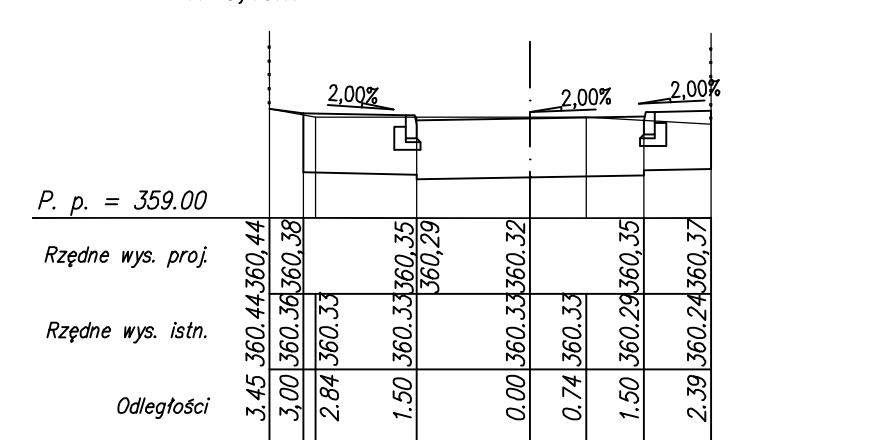


$S_W=0,00m$
 $S_N=2,10m$
 $S_H=2,80m$
 $H=2,10m$

Przekrój 12
Km 0,1+87,19

$W=10,16m^2$
 $N=0,52m^2$

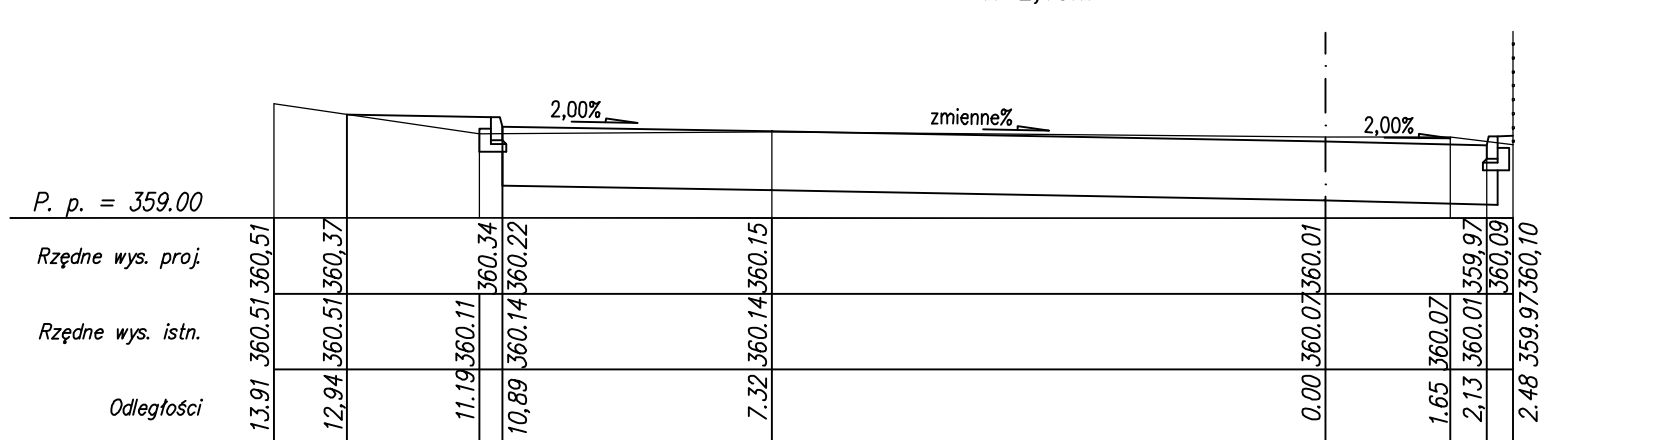

- OZNACZENIA:**
- W – Roboty ziemne w wykopie
 - N – Roboty ziemne w nasypie
 - S_W – Szerokość plantowania w wykopie
 - S_N – Szerokość plantowania w nasypie
 - S_H – Szerokość zdjęcia humusu
 - H – Szerokość humusowania

PRACOWNIA DROGOWA		mgr inż. ANDRZEJ BZÓWKA 41-215 SOSNOWIEC UL. STARZYŃSKIEGO 51 TEL/FAX: (032)263-39-33 NIP: 631-166-41-13	
			
UMOWA NR: 54/2006/IOŚ z dnia 06.02.2006r.	INWESTOR: Wydział Inżynierii Miejskiej, Ochrony Środowiska i Rozwoju Urbanistycznego; ul. Rynek 2 Żywiec		
TYTUŁ OPRACOWANIA: Dokumentacja projektowo - kosztorysowa obejmująca przebudowę dróg miejskich w dzielnicy Sporysz w Żywcu			
TYTUŁ RYSUNKU: Przekroje charakterystyczne – ul. Wiklinowa			
OPRACOWAŁ(A): mgr inż. Magdalena ZMUDZKA-PIOSIK	NR UPR.:	PODPIS:	SKALA: 1:100
PROJEKTOWAŁ: mgr inż. Andrzej BZÓWKA	NR UPR.: 107/98	PODPIS:	DATA: 10.2006
KONSTRUOWAŁ: inż. Mariusz KORPAŁA	NR UPR.:	PODPIS:	BRANŻA: DROGOWA
SPRAWDZIŁ: mgr inż. Marek CZAPŁA	NR UPR.: SKL/0750/POOD05	PODPIS:	RYS. NR: 5.04