



ŁOŻYSKA SZT4

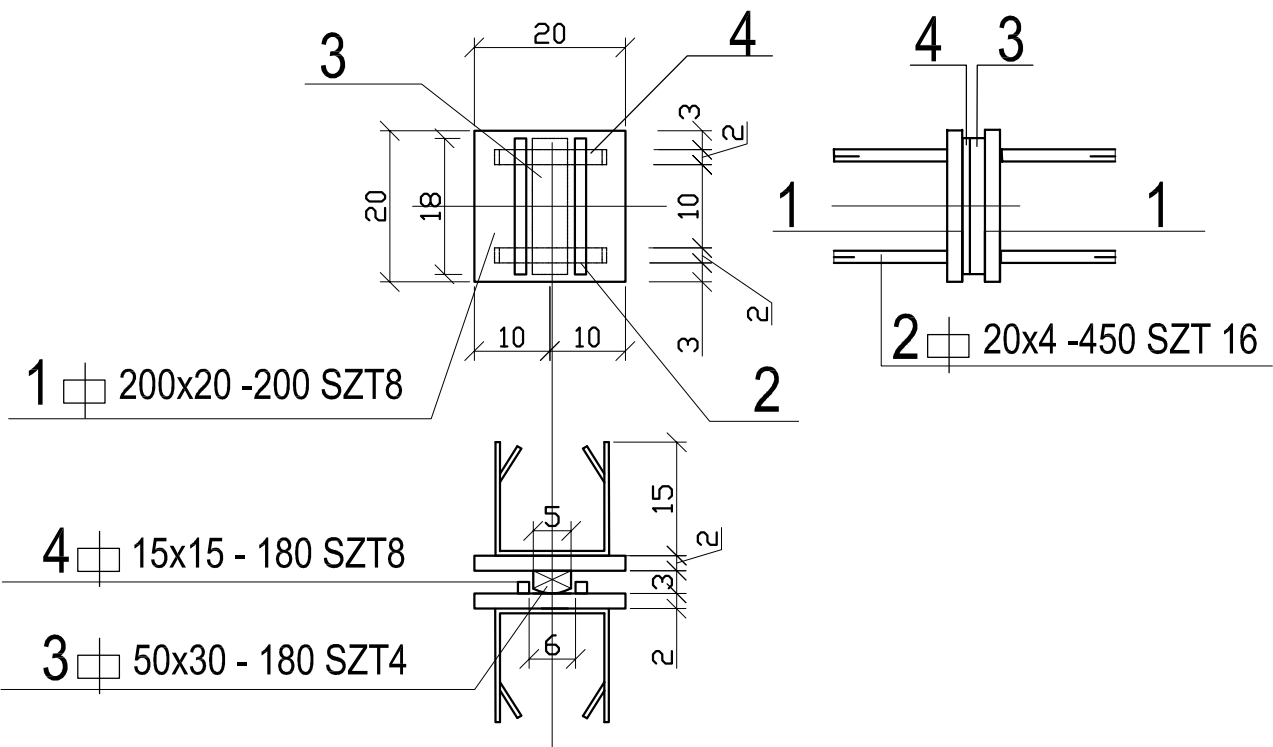

MARKA M-1 SZT 28

STAL S13S

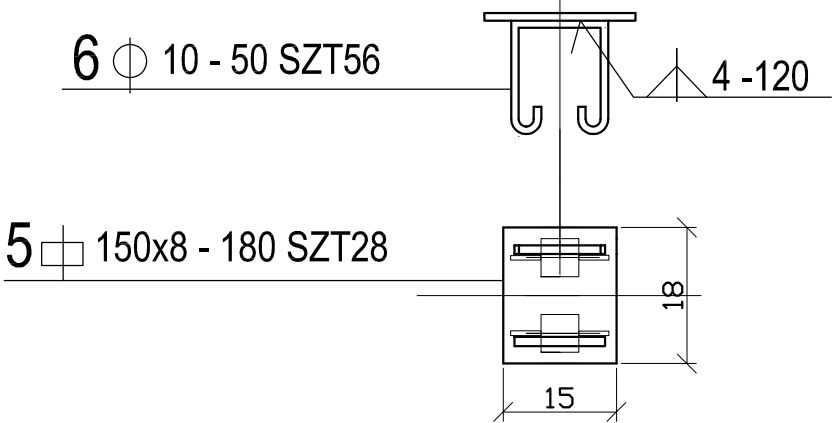

ZESTAWIENIE STALI PROFILOWEJ		
1	200x20 -200 SZT8	50.24 kG
2	20x4 -450 SZT 16	9.00 kG
3	50x30 - 180 SZT4	8.50 kG
4	15x15 - 180 SZT8	2.70 kG
5	150x8 - 180 SZT28	47.47 kG
6	10 - 50 SZT56	17.36 kG
RAZEM		135.27 kG

PARK ZAMKOWY-KŁADKA NAD MŁYNÓWKA			
ŁOŻYSKA I MARKI M-1			
	Skala: 1:25		
	Data: XI/05		
	9		
	Nr. rys		
	Podpis:	NINIEJSZE OPRACOWANIE STANOWI DZIEŁO AUTORSKIE I PODLEGA OCHRONIE ZGODNIE Z USTAWĄ 83 Z DNIA 04.02. 1994 O PRAWIE AUTORSKIM I PRAWACH POKREWNYCH	
	Podpis:		