




# BALUSTRADA MOSTKÓW

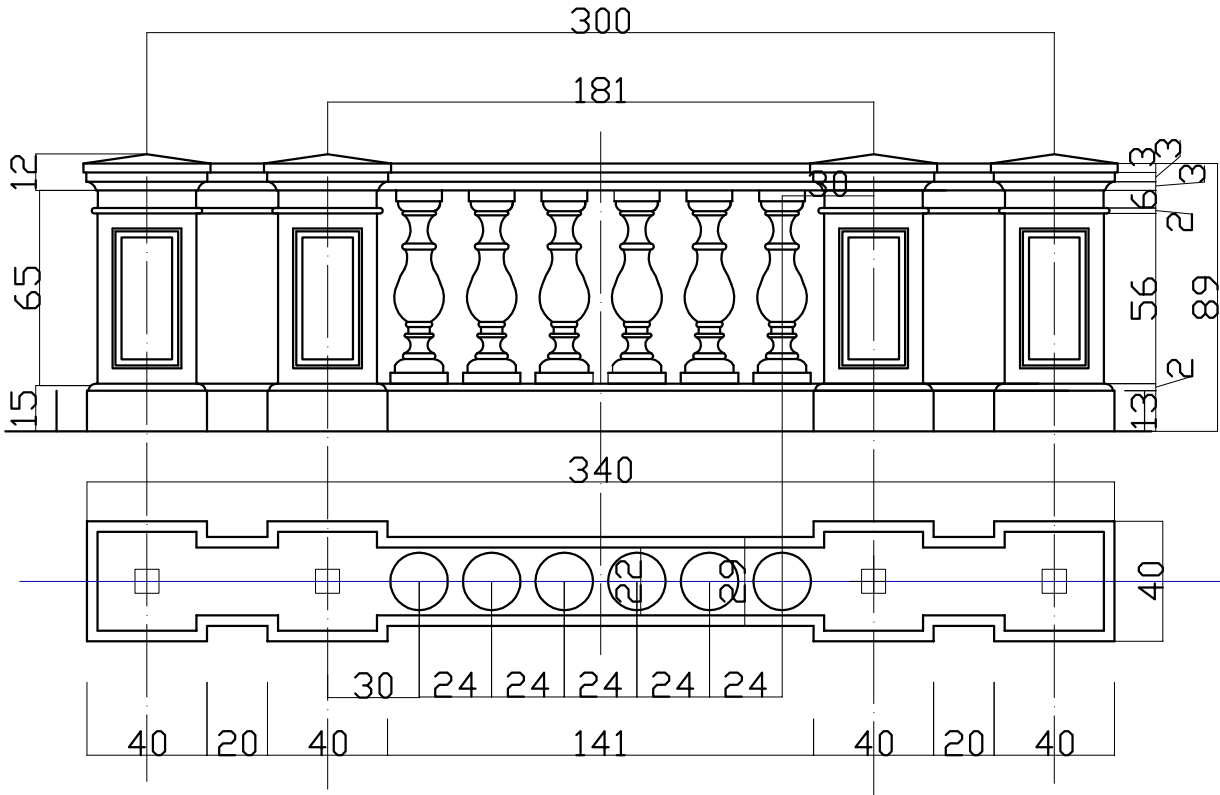

# FUNDAMENT MOSTKU RZUT

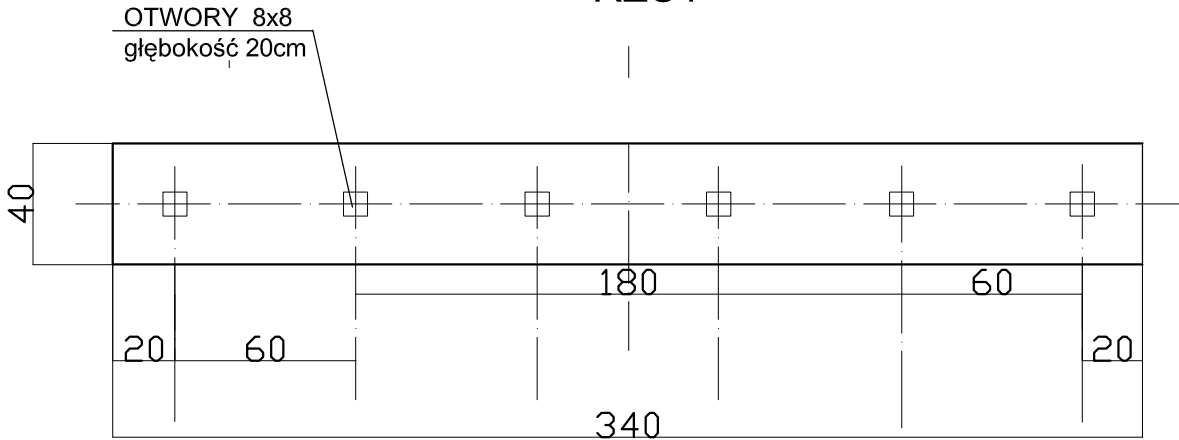



## WIDOK

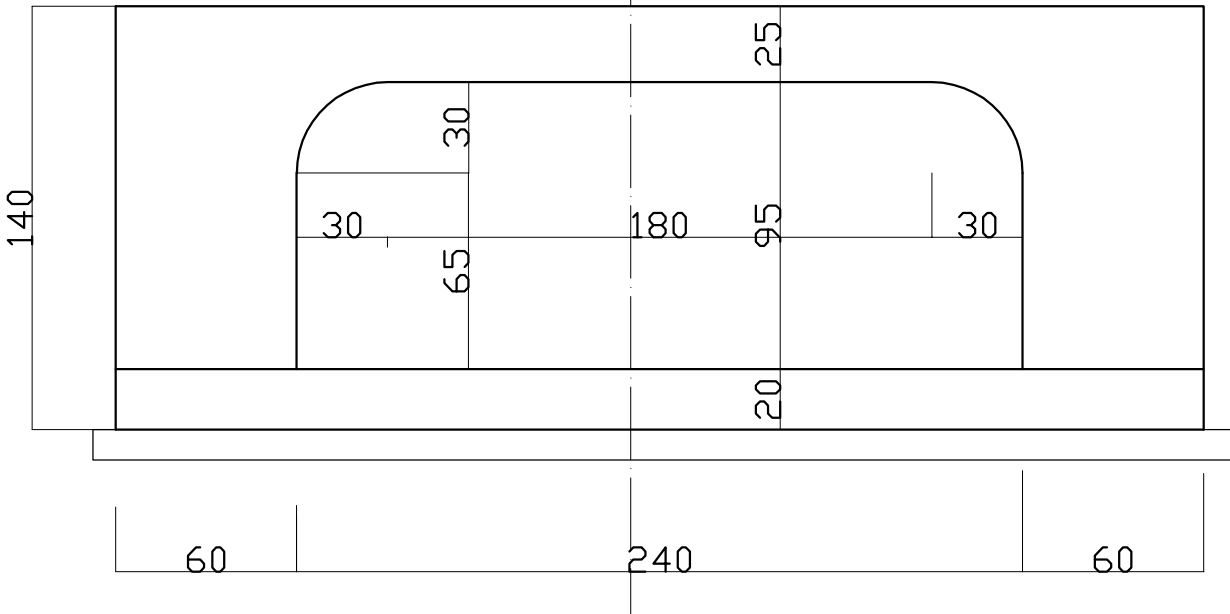

BETON KLASY B20  
STAL KLASY A-0, A- III

# PRZEKRÓJ

1 Ø12 Dł2450 szt 23x4

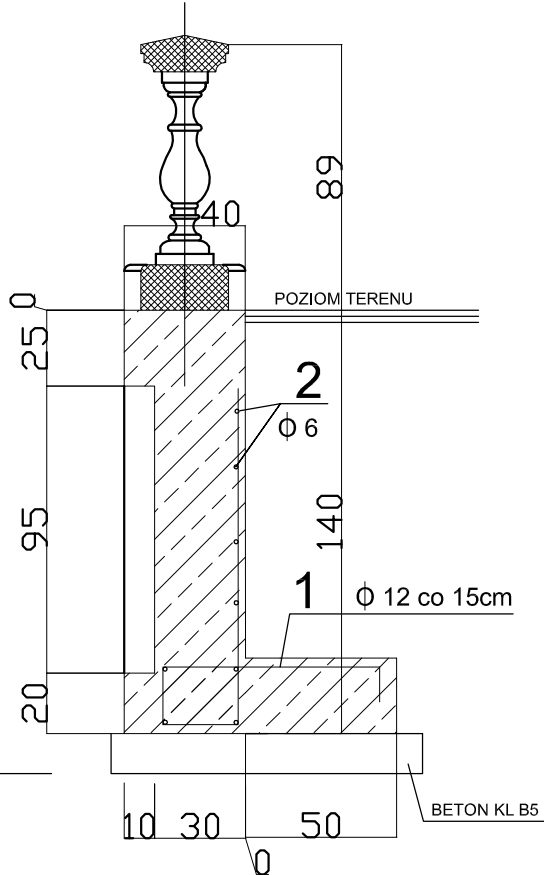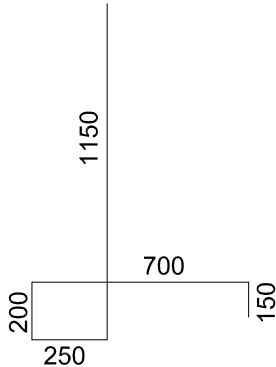

Objekt: PARK ZAMKOWY-KŁADKA NAD MŁYNÓWKĄ			
Adres: ŻYWIEC - UL. ZAMKOWA			
Inwestor: GMINA ŻYWIEC			
Rysunek: <b>MOSTKI - KONSTRUKCJA</b>			
Projektant: PRACOWNIA PROJEKTOWA AMB UL. ZACISZE 17 34-300 ŻYWIEC mgr inż. Andrzej Boroń		Podpis:	Skala: 1:25
		Podpis:	Data: XI/05
NINIEJSZE OPRACOWANIE STANOWI DZIEŁO AUTORSKIE I PODLEGA OCHRONIE ZGODNIE Z USTAWĄ 83 Z DNIA 04.02.1994 O PRAWIE AUTORSKIM I PRAWACH POKREWNYCH			Nr. rys.