


LEGENDA:

- U - umywalka
- P - pisuar
- WC - ubikacja
- W - podgrzewacz przepływowy

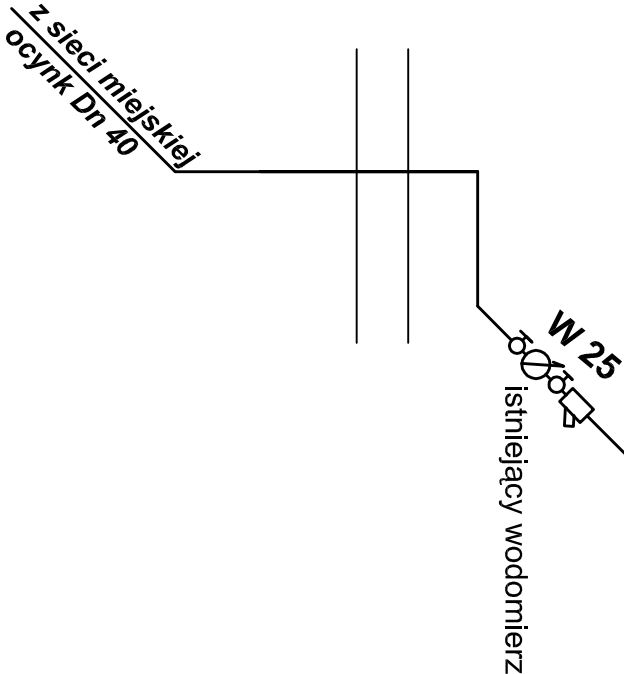

Adres: Stary Zamek - OFICYNY - w Żywcu		Obiekt: BIURO INFORMACJI TURYSTYCZNEJ
Inwestor: URZĄD MIASTA w Żywcu		
Rysunek: ROZWINIĘCIE INSTALACJI WODOCIĄGOWEJ		

Projektant: PRACOWNIA PROJEKTOWA AMB	Podpis:	Skala: 1:50
ul. Zacisze 17, 34-300 ŻYWIEC - mgr inż. Andrzej Boroń		Data: 09/06
Opracował: Kazimierz Wołny	Podpis:	Nr. rys. 4
NINIEJSZE OPRACOWANIE STANOWI DZIEŁO AUTORSKIE I PODLEGA OCHRONIE ZGODNIE Z USTAWĄ 83 Z DNIA 04.02.1994 O PRAWIE AUTORSKIM I PRAWACH POKREWNYCH		